




**Gesamtdicke: 60**

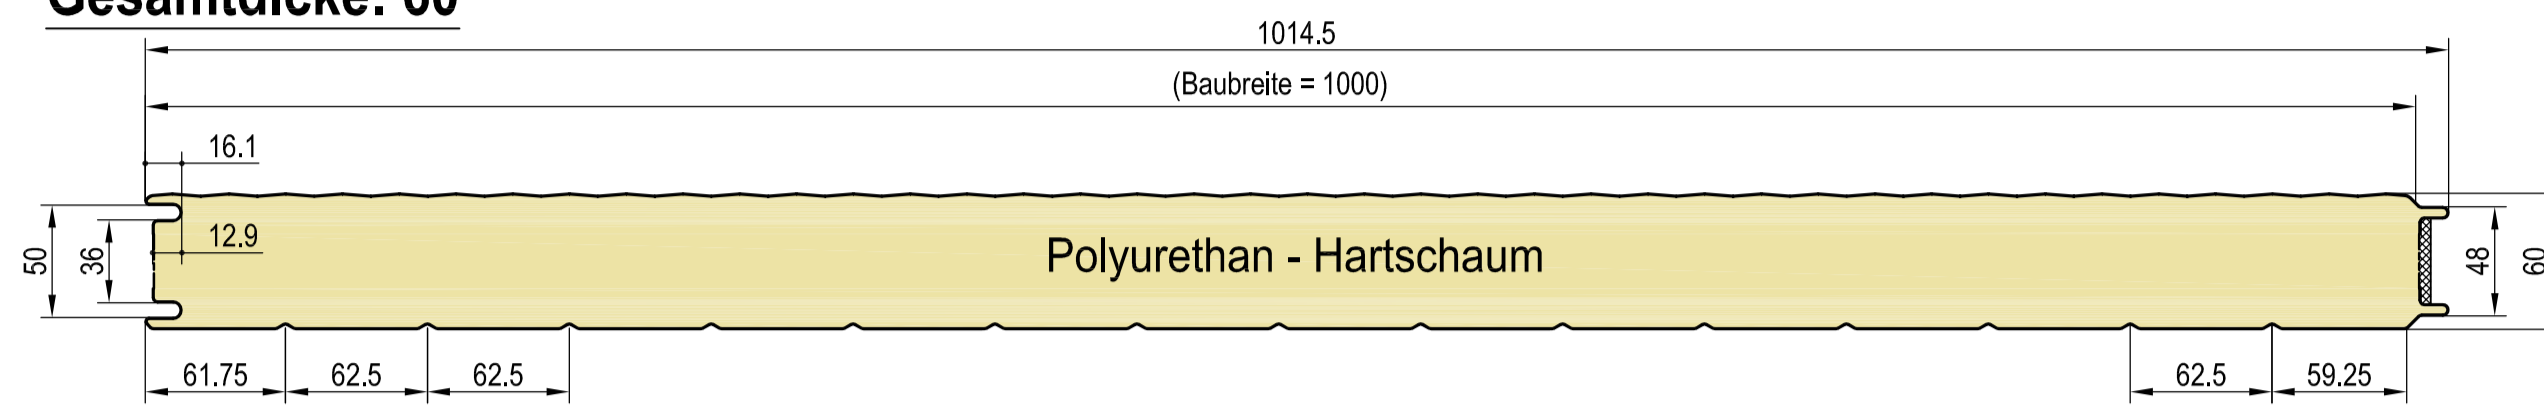


**Gesamtdicke: 80**

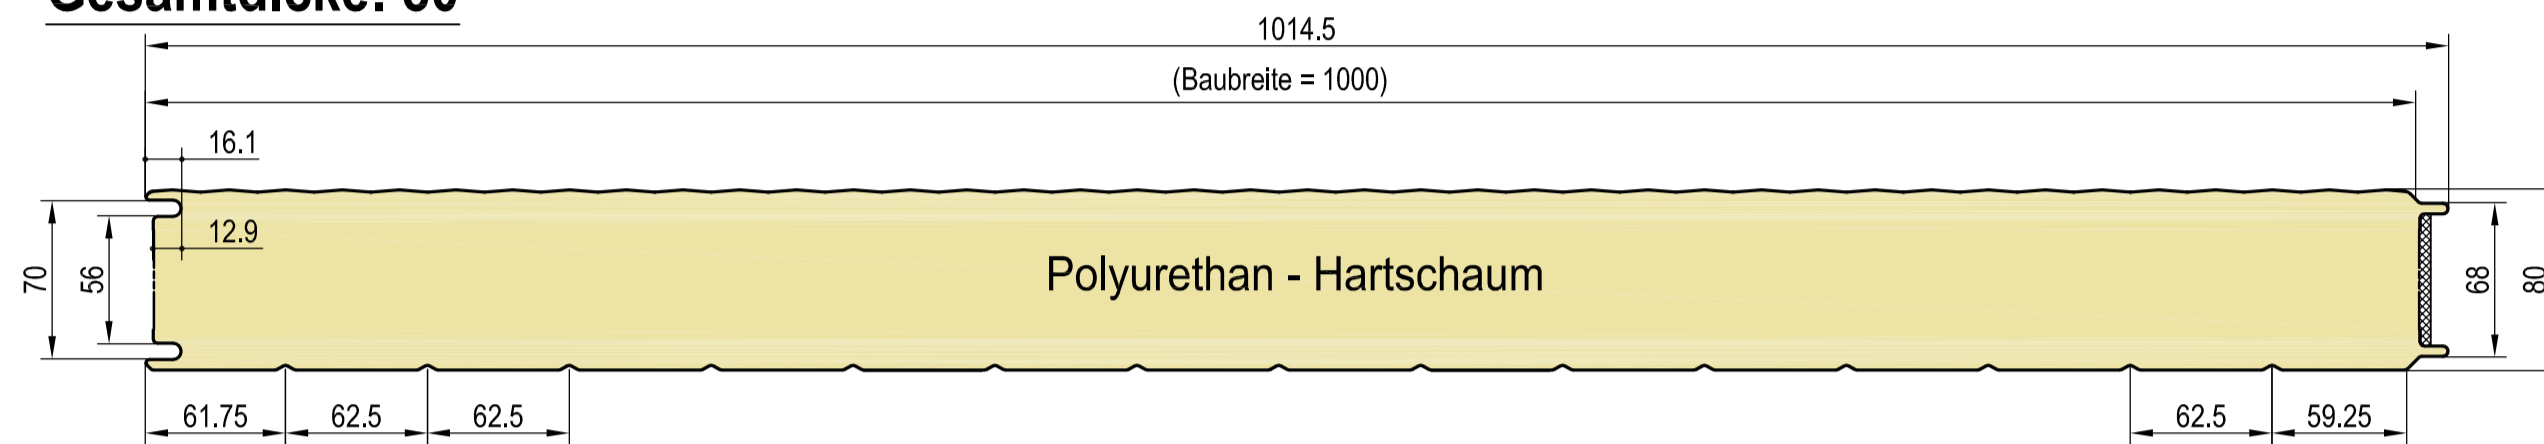


**Gesamtdicke: 100**

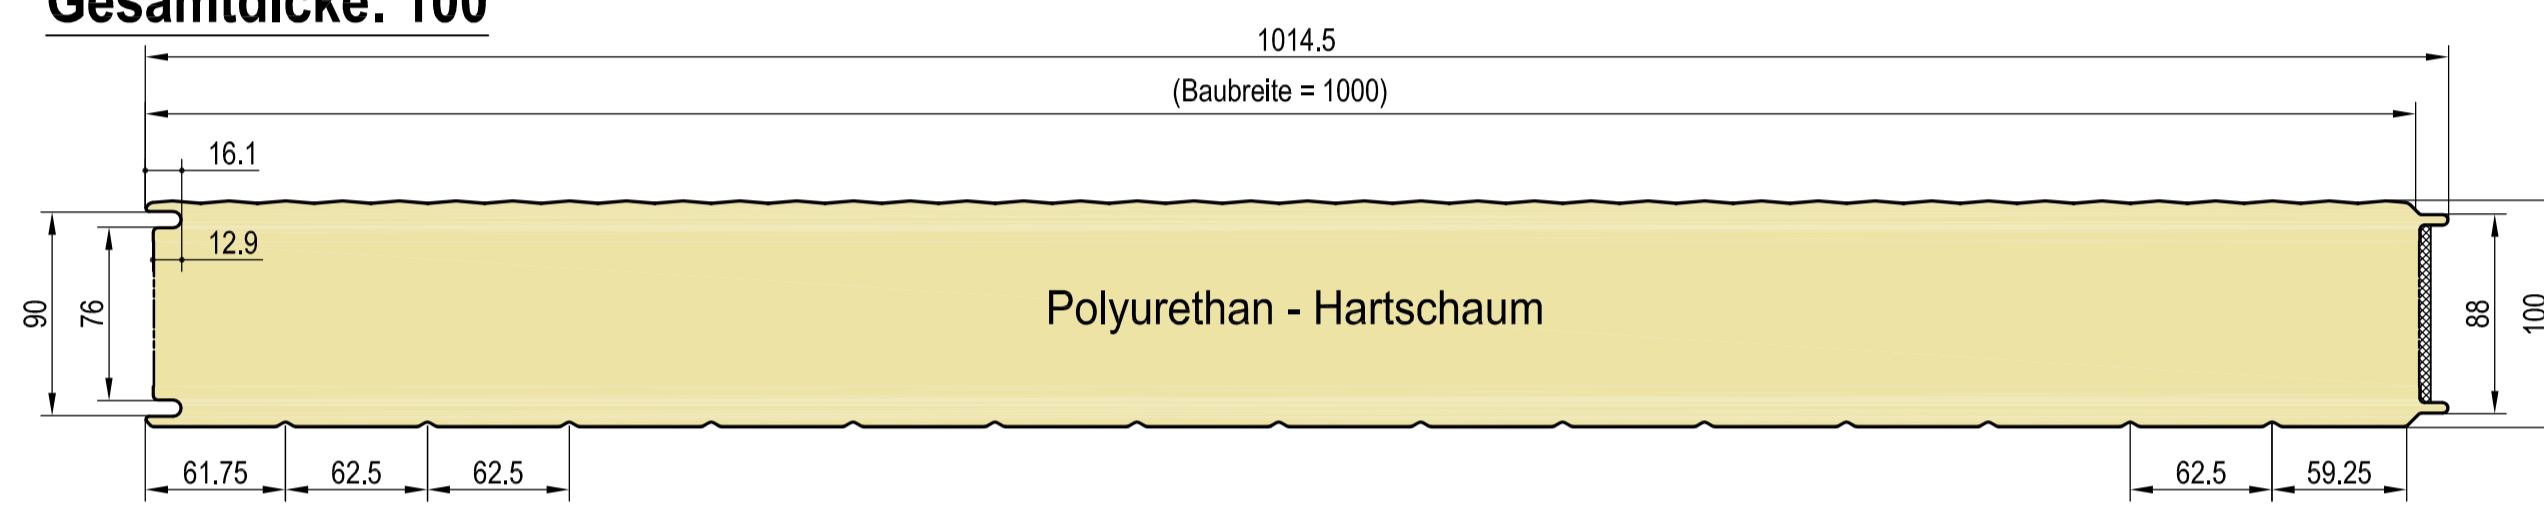


**Gesamtdicke: 120**

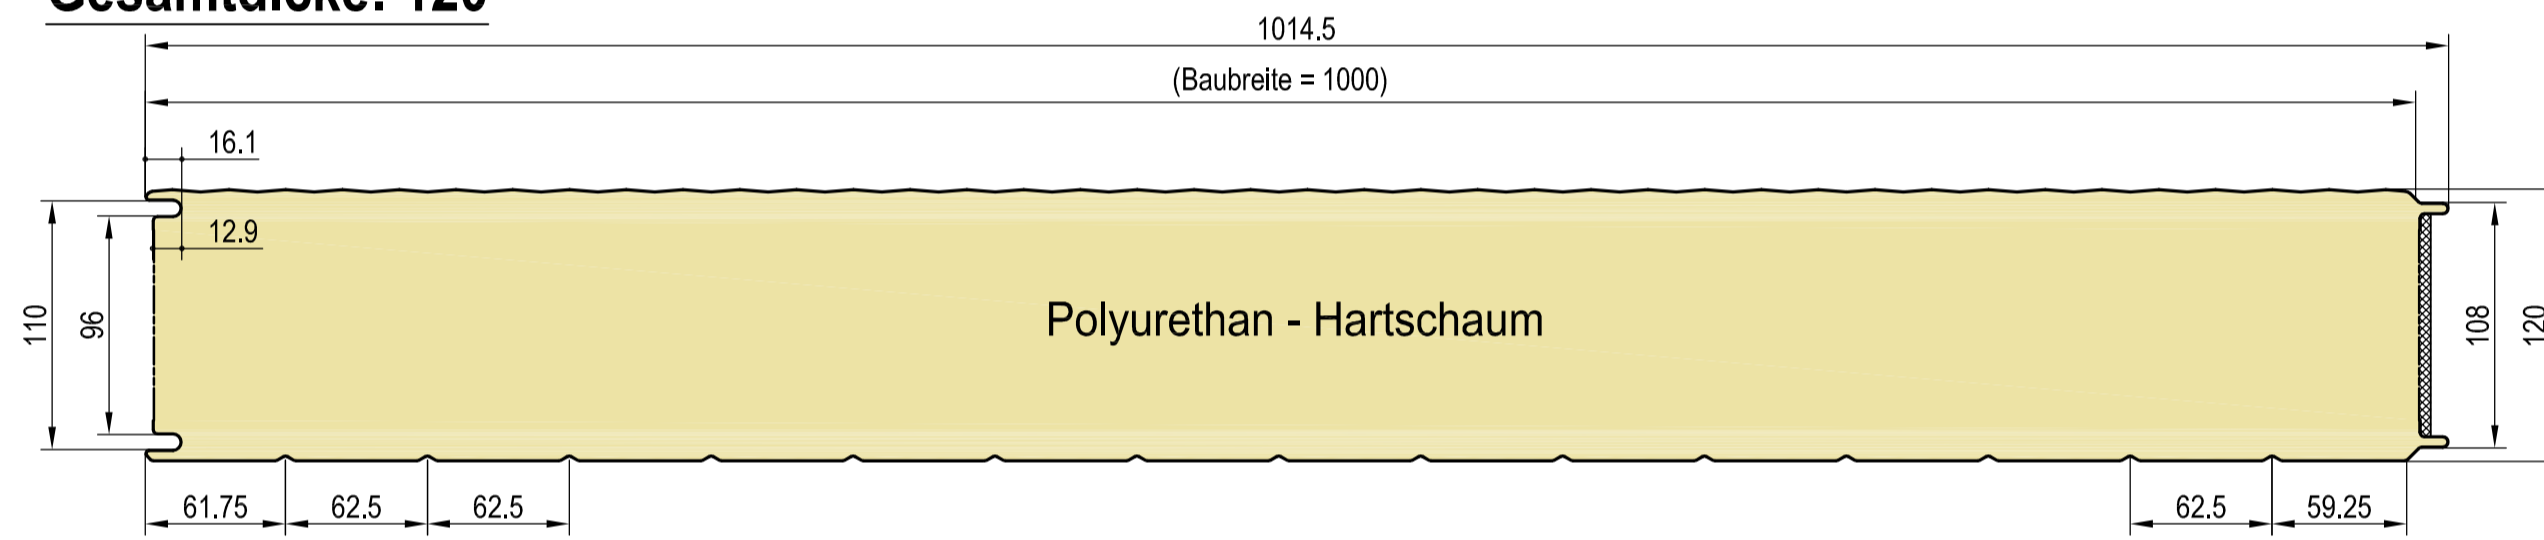





**Gesamtdicke: 150**

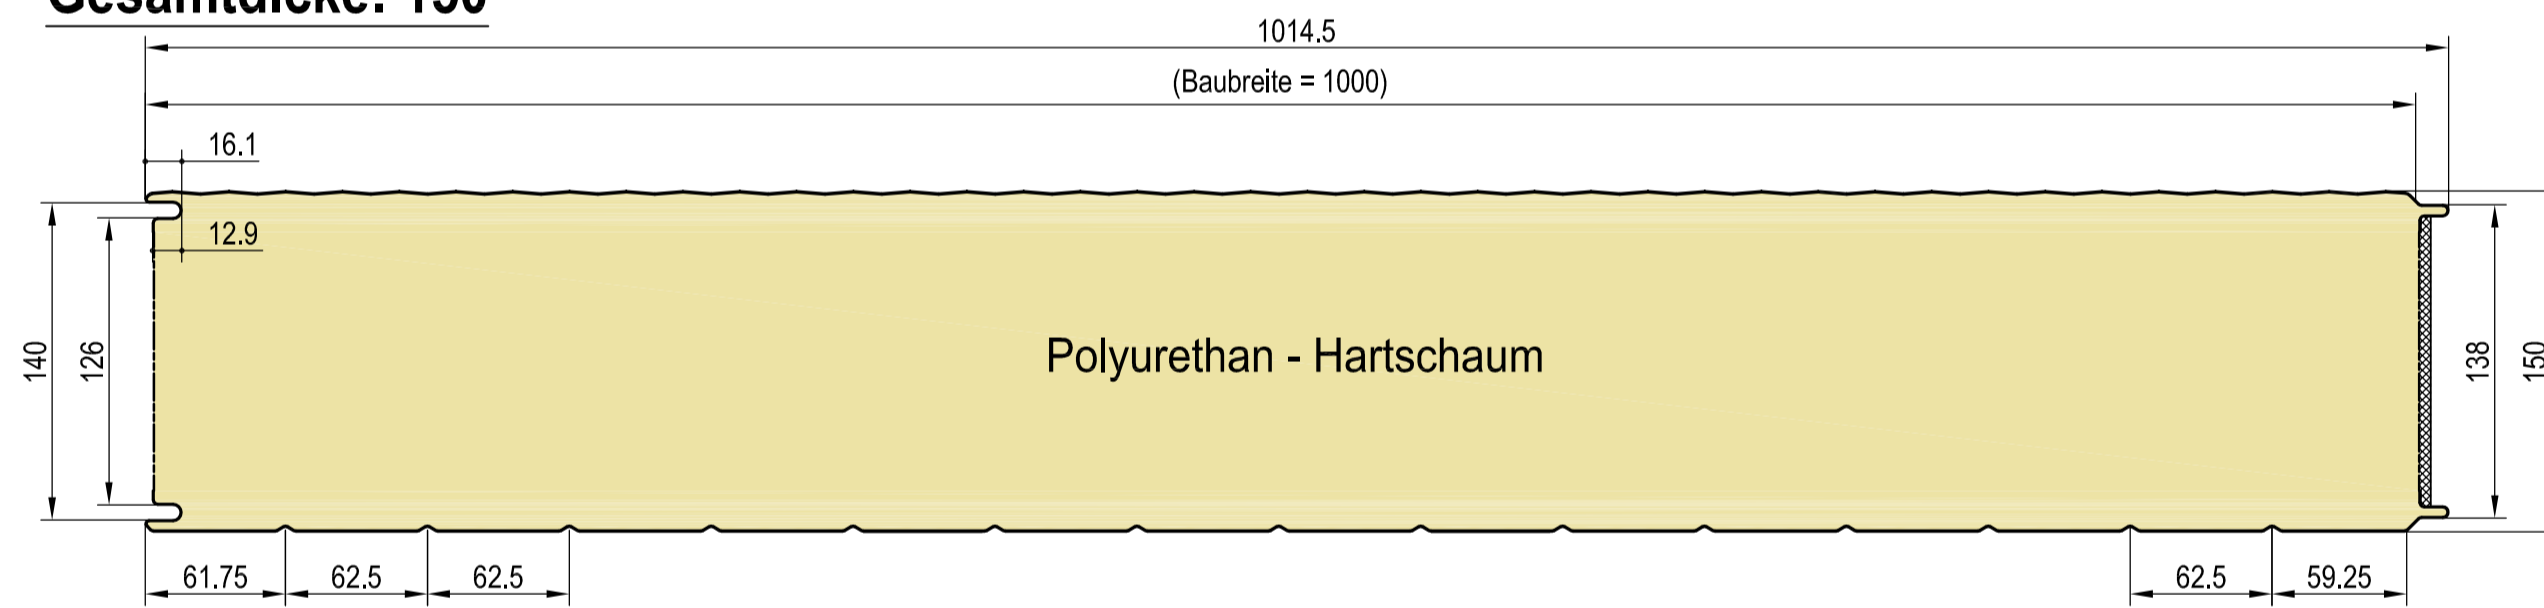

**Gesamtdicke: 200**

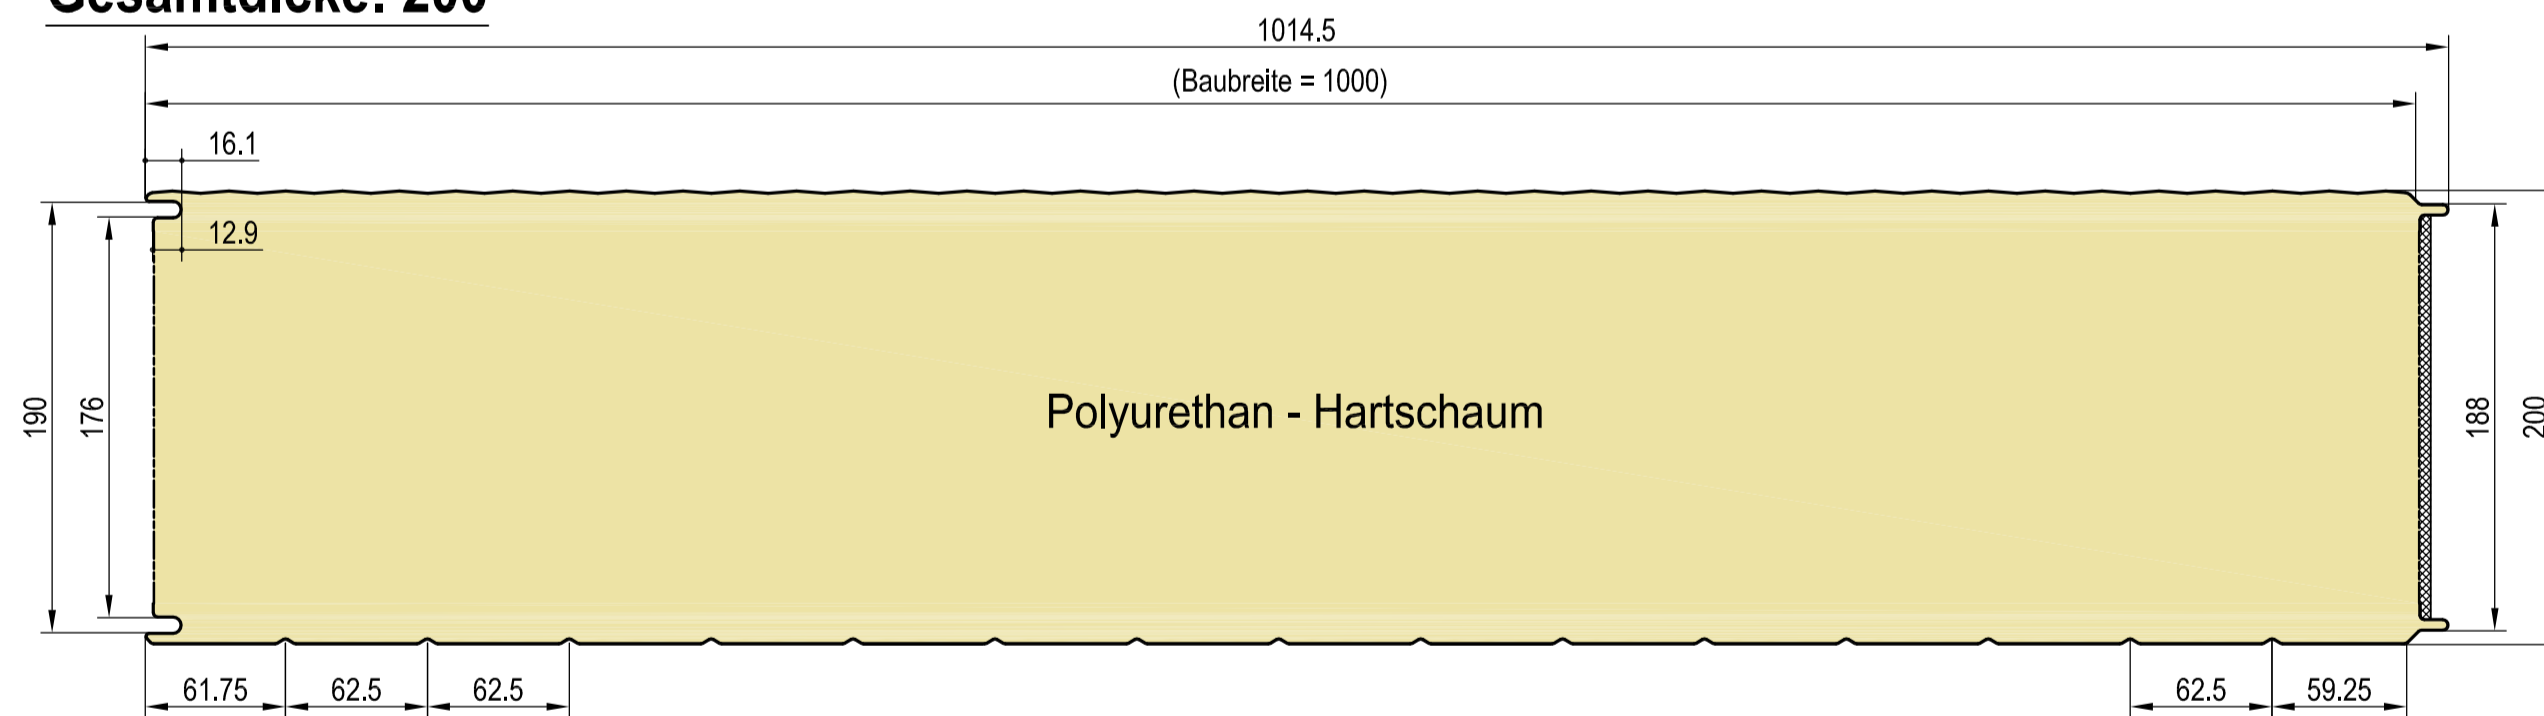

**Detail**

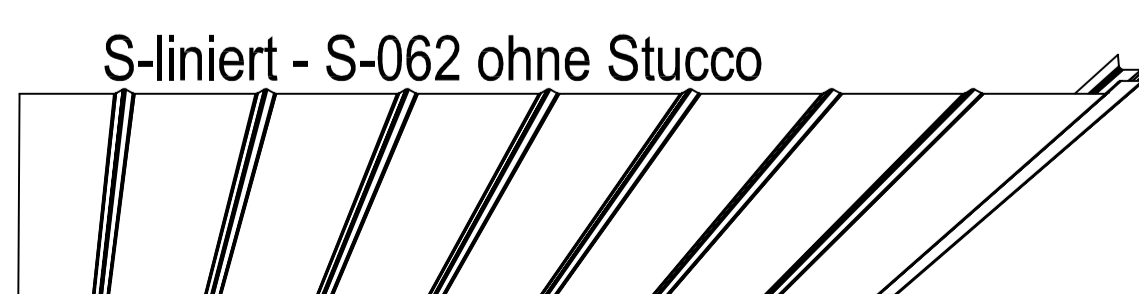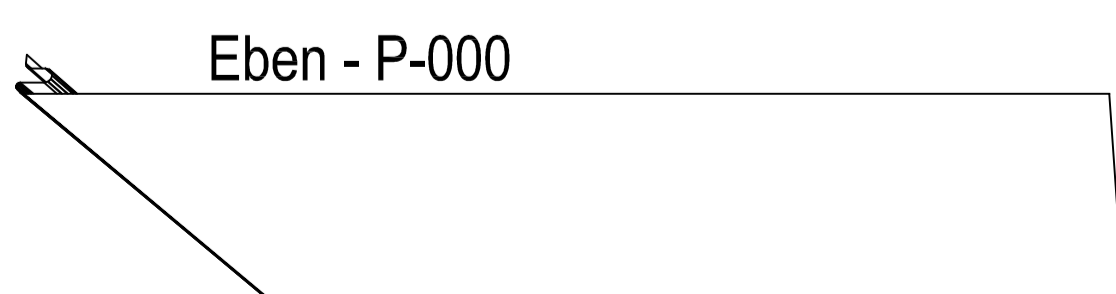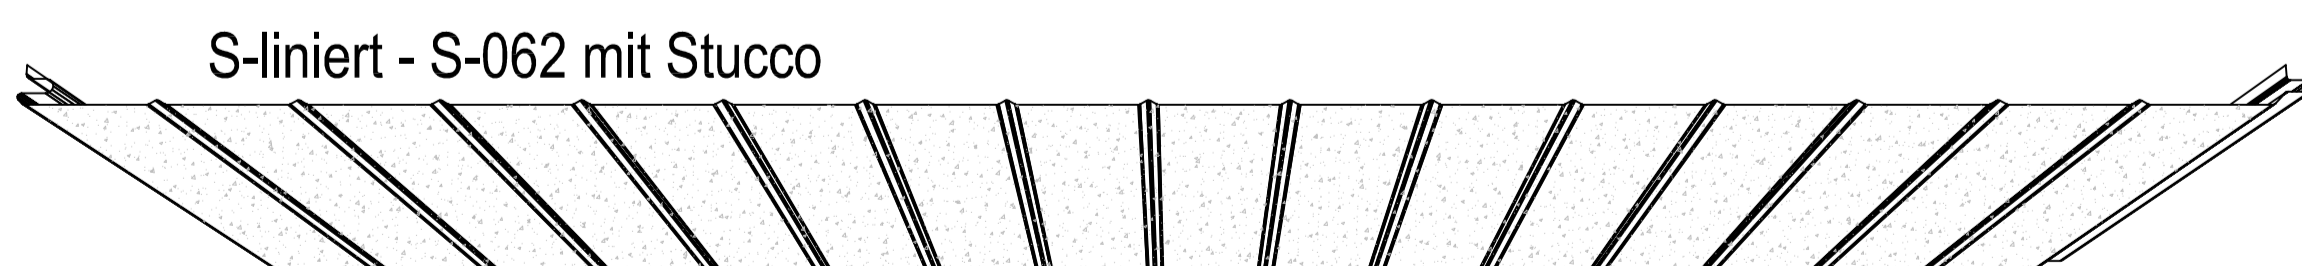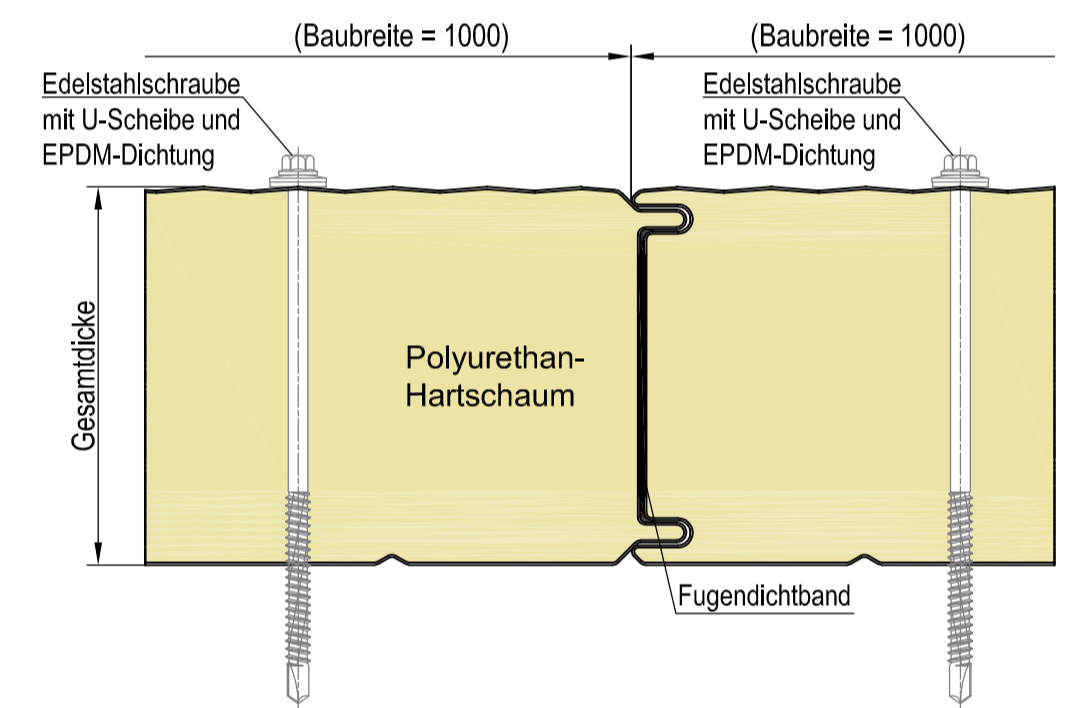

Es gelten die Toleranzen gemäß DIN EN 14506.

Metecno Baustysteme GmbH		Maßstab	o. M.	Position	Menge
Am Amselberg 1 99444 Blankenhain		Zeichnungs-Nr. 06-A			
Bearb.	17.03.14	Name	ZB Cramer		
Feld	17.03.14	Name	Fr. Graf		
		zust. Sachbearbeiter:	R. Bräunel		
		Metecno Baustysteme GmbH			
Zust.	Änderung	Datum	Name		
				<b>Thermowall-Kombi-ML</b>	
				Sandwich - Wandelement mit Dämmkern aus	
				Polyurethan	
				<b>TW-K-ML-PUR / PIR</b>	