




Gesamtdicke: 60

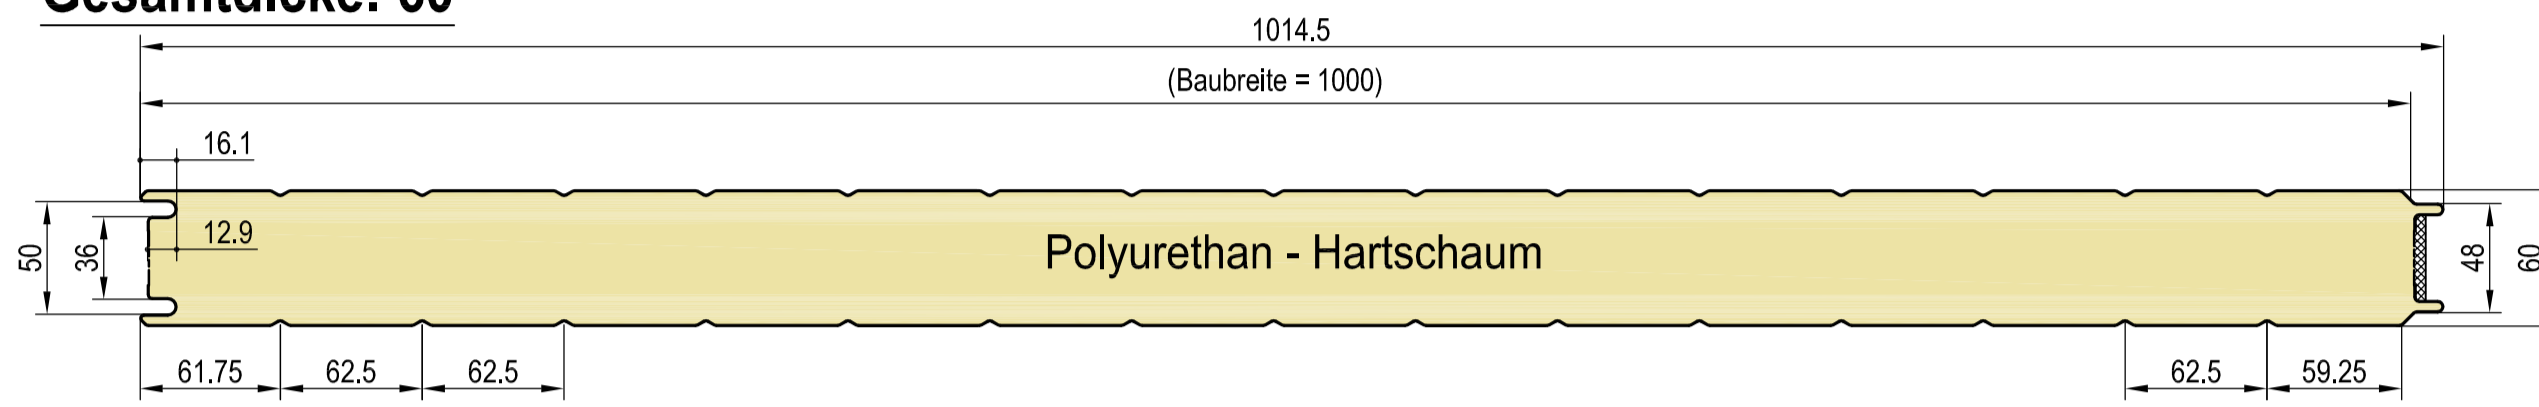


Gesamtdicke: 80

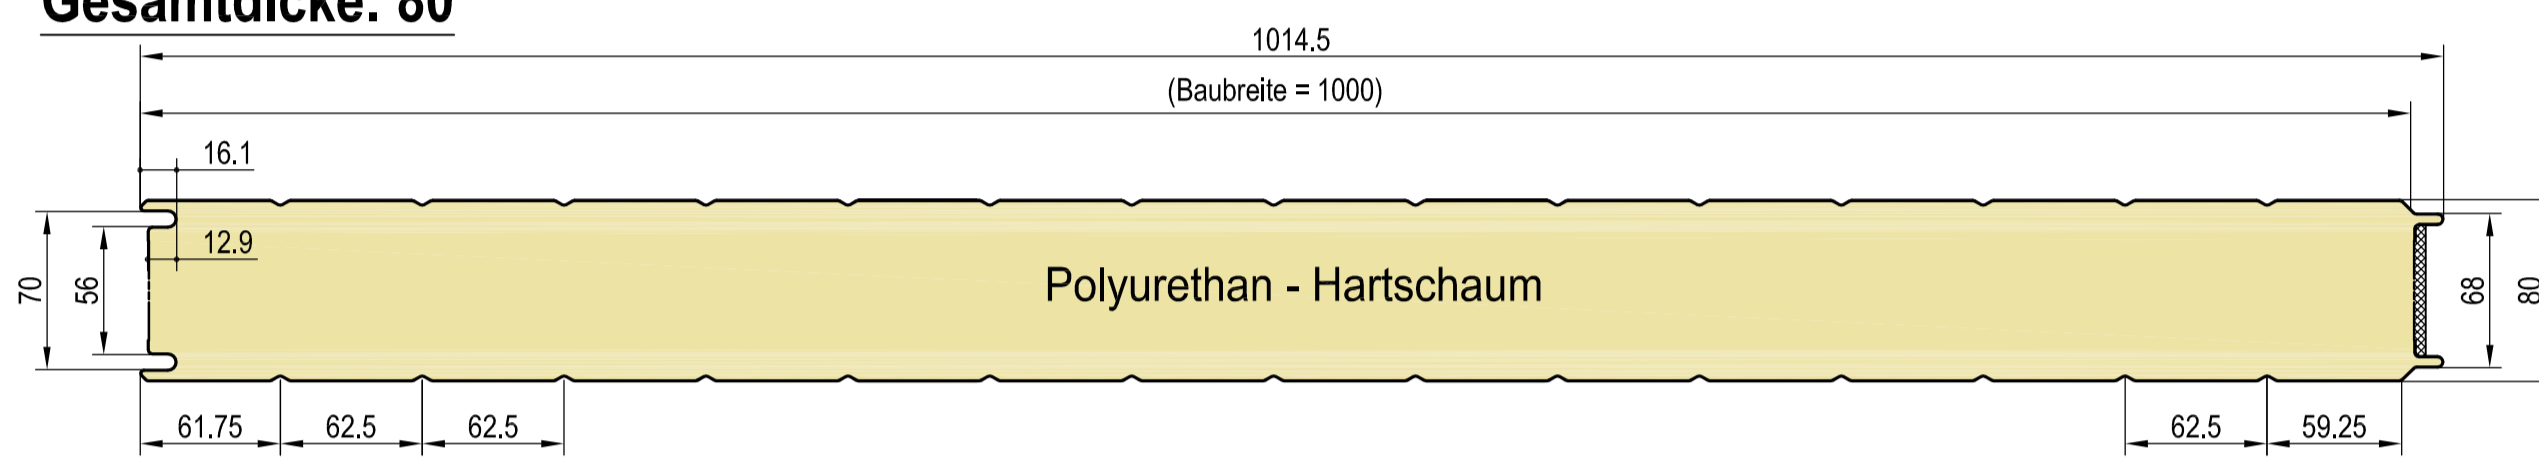


Gesamtdicke: 100

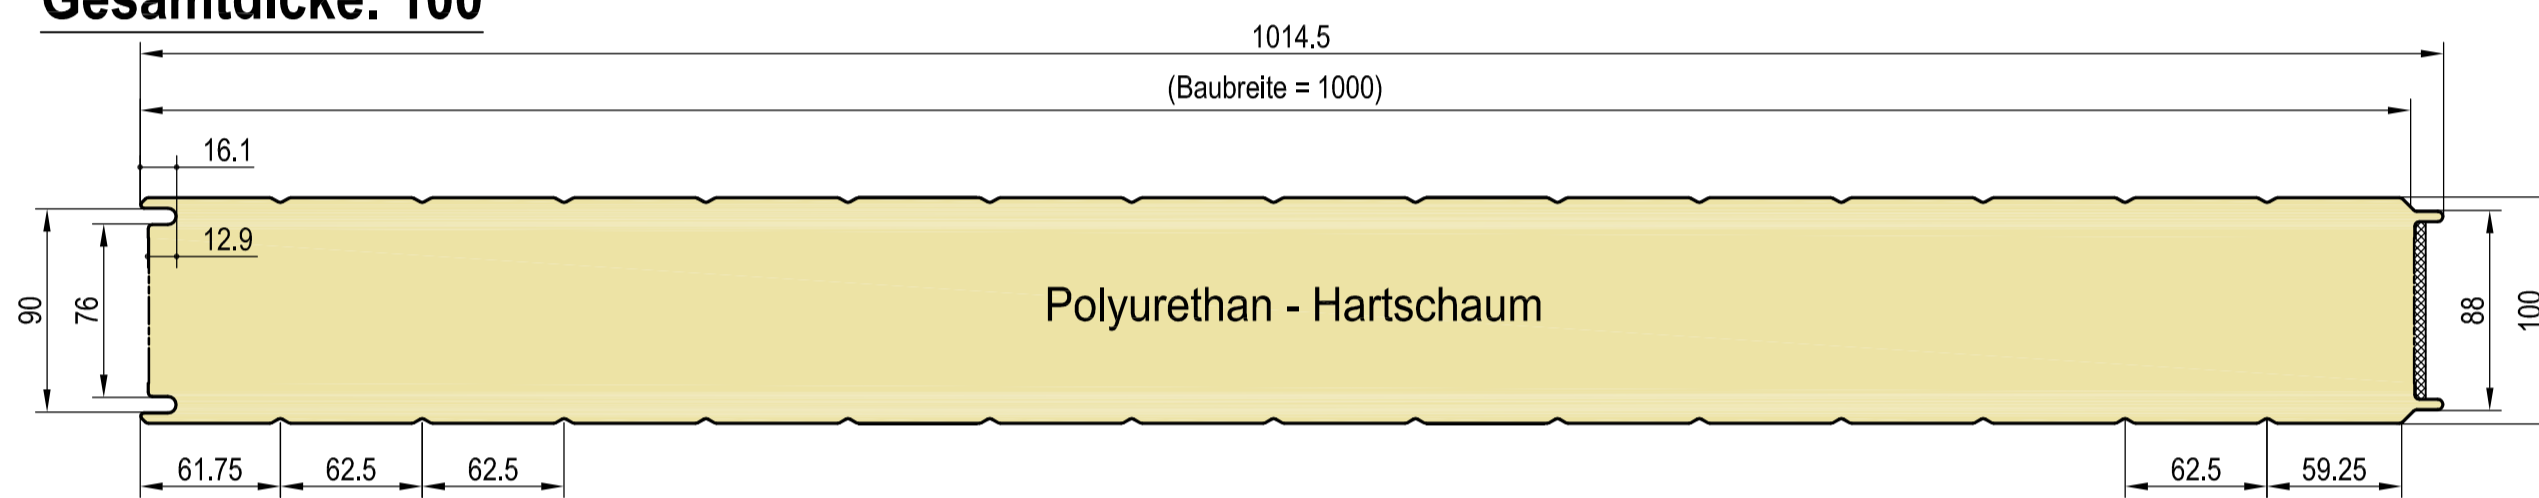





Gesamtdicke: 120

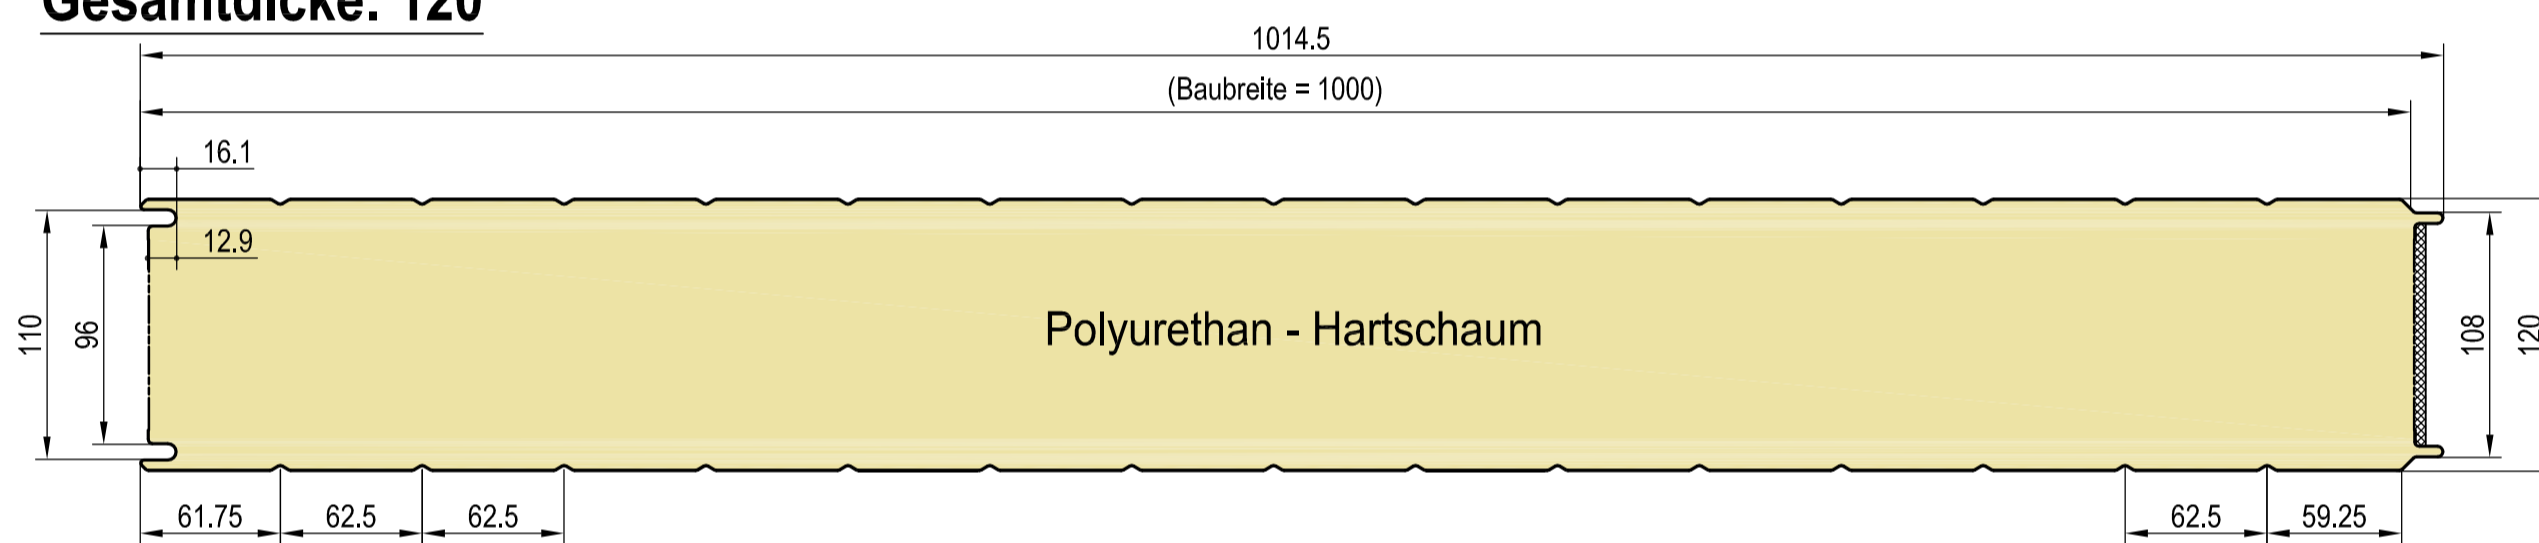


Gesamtdicke: 150

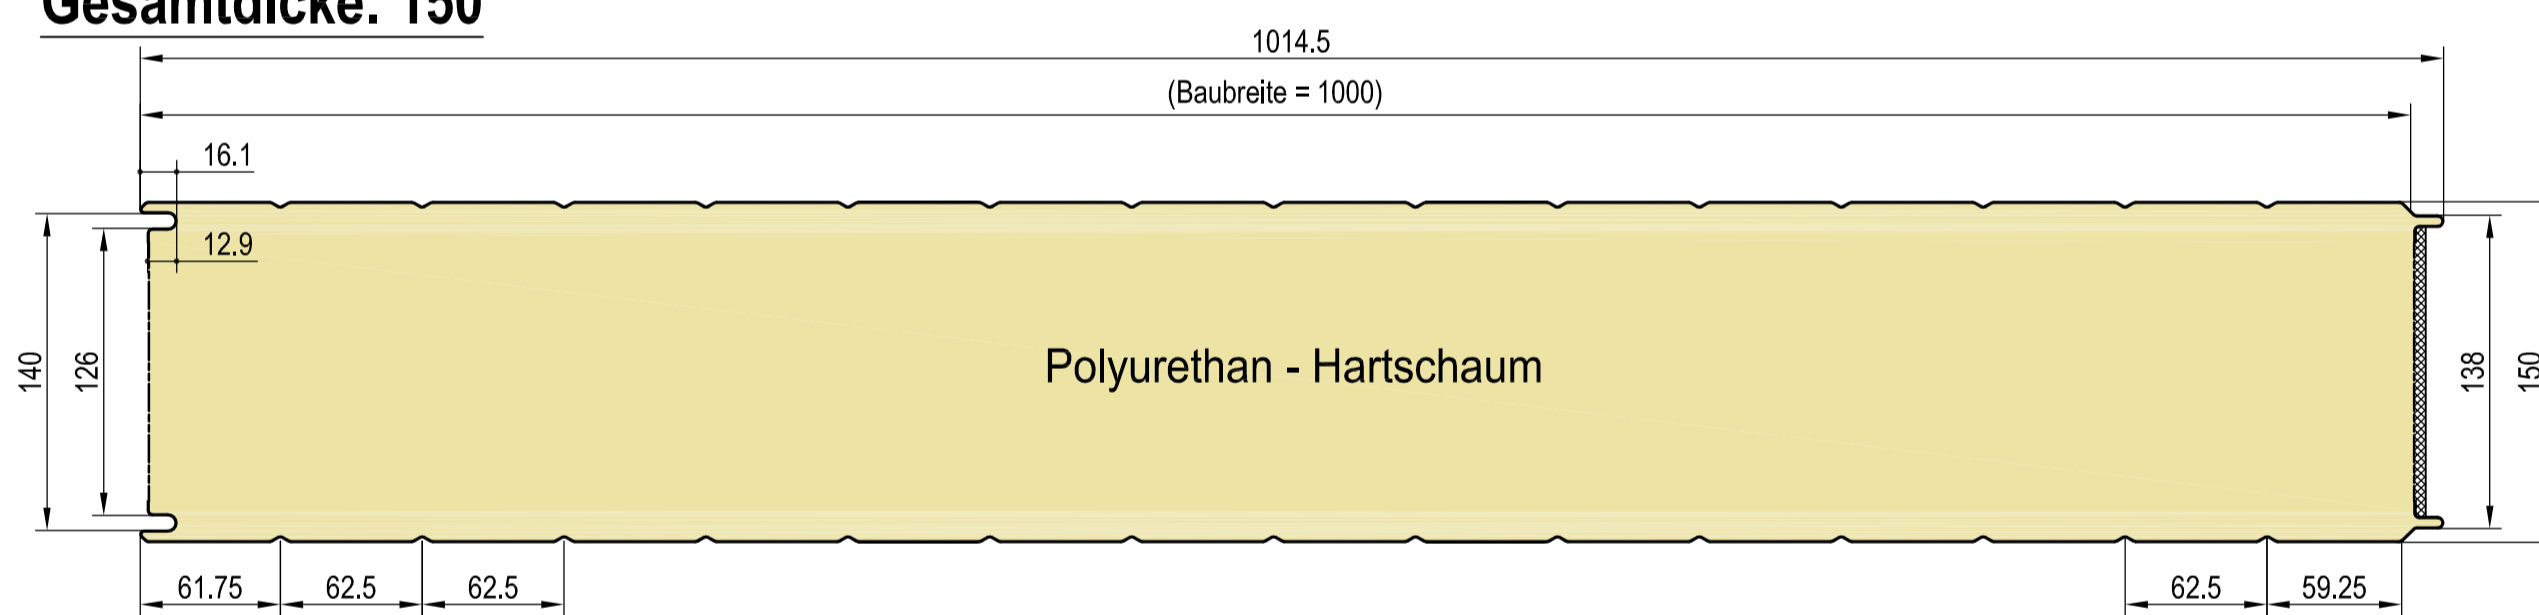

Gesamtdicke: 200

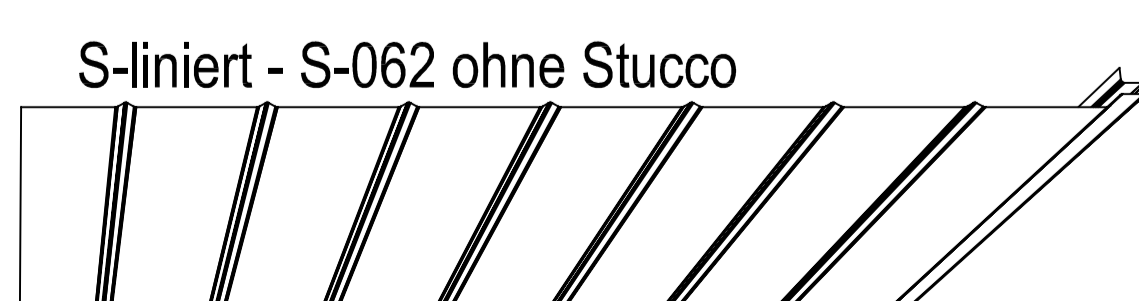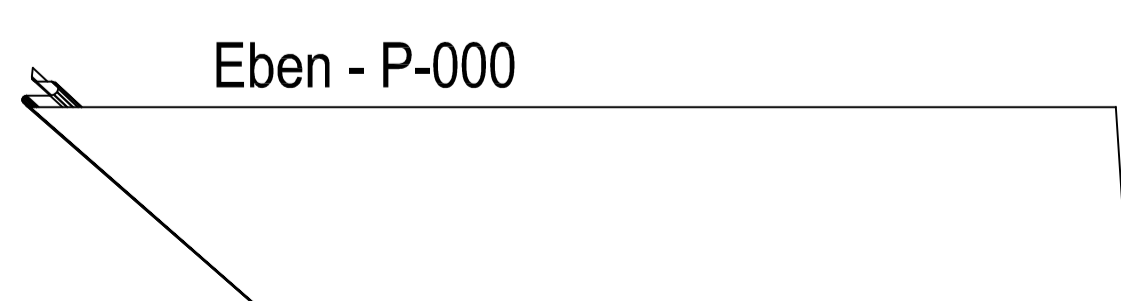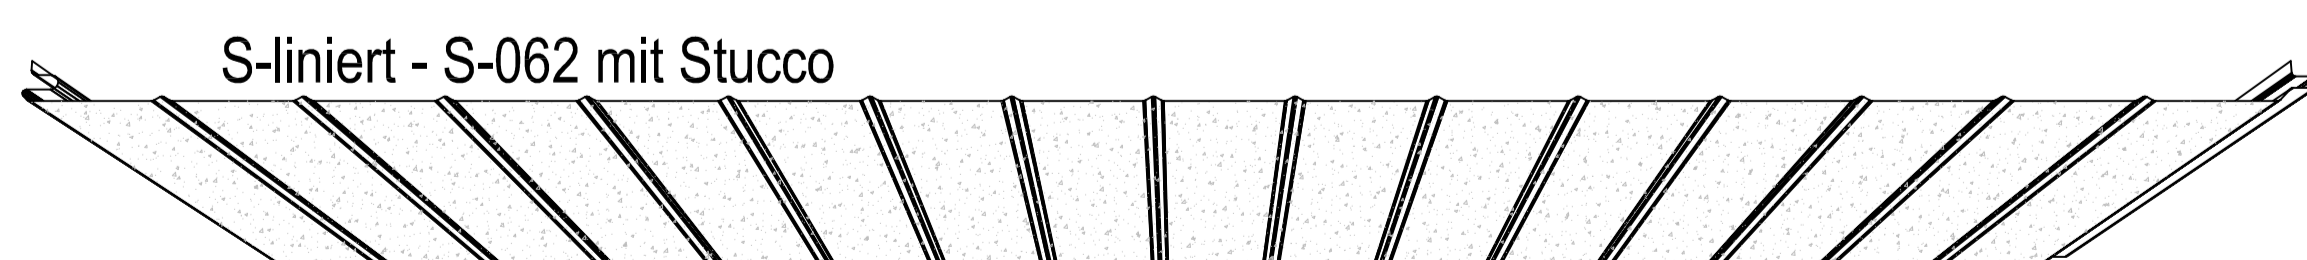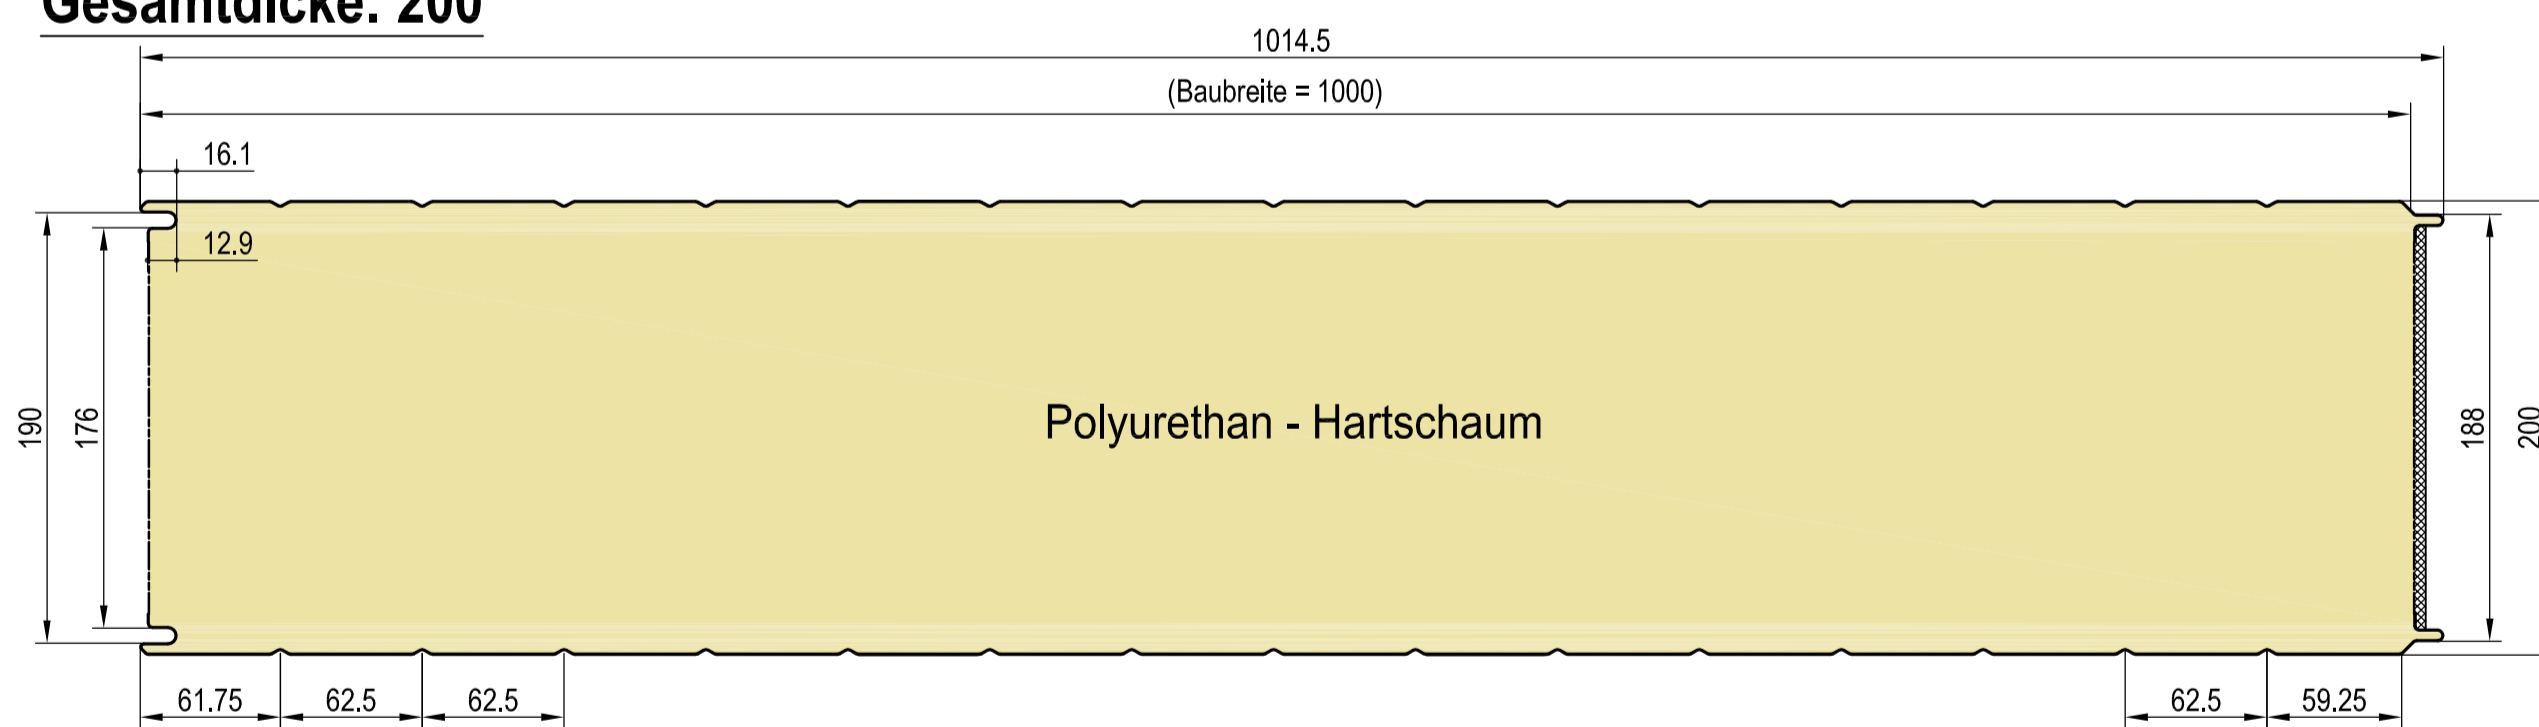

Detail

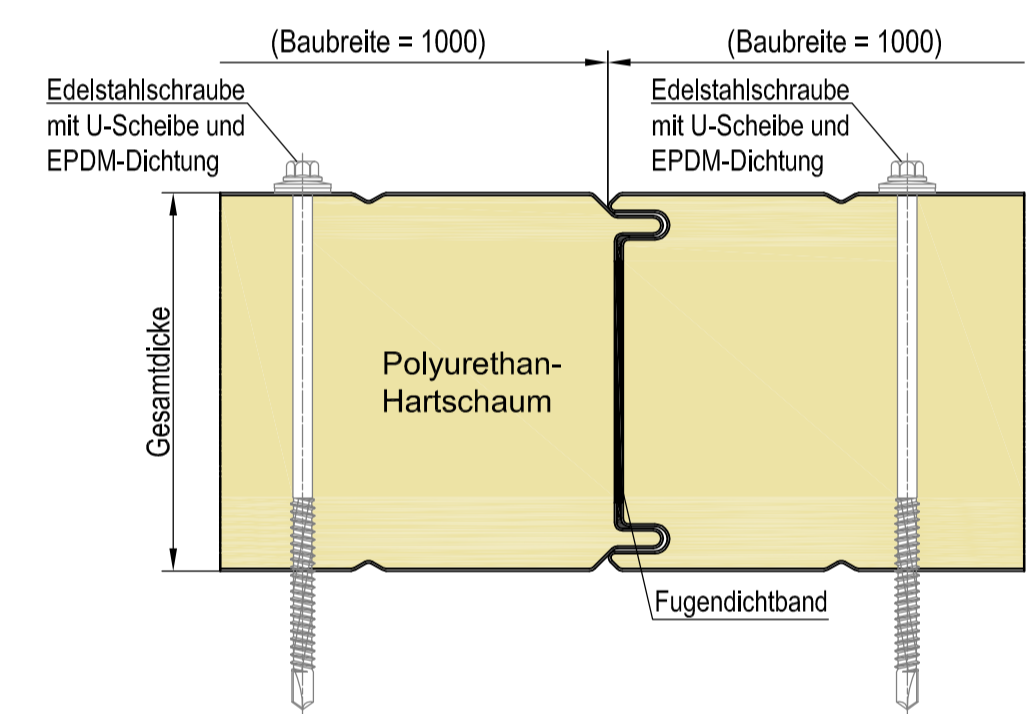

Es gelten die Toleranzen gemäß DIN EN 14506.

Metecno Baustysteme GmbH		Maßstab	o. M.	Position	Menge
Am Amselberg 1		Zählungs-Nr.			
99444 Blankenhain		06			
Bearb.	17.03.14	Name		ZB Cramer	
Zeich.	17.03.14	Name		Fr. Graf	
zust. Sachbearbeiter:		R. Bräunel		Polyurethan	
Metecno Baustysteme GmbH		Metecno		Sandwich - Wandelement mit Dämmkern aus	
				TW-K-PUR / PIR	
Zust.	Änderung	Datum	Name		