




Kern- / Gesamtdicke: 50 / 70

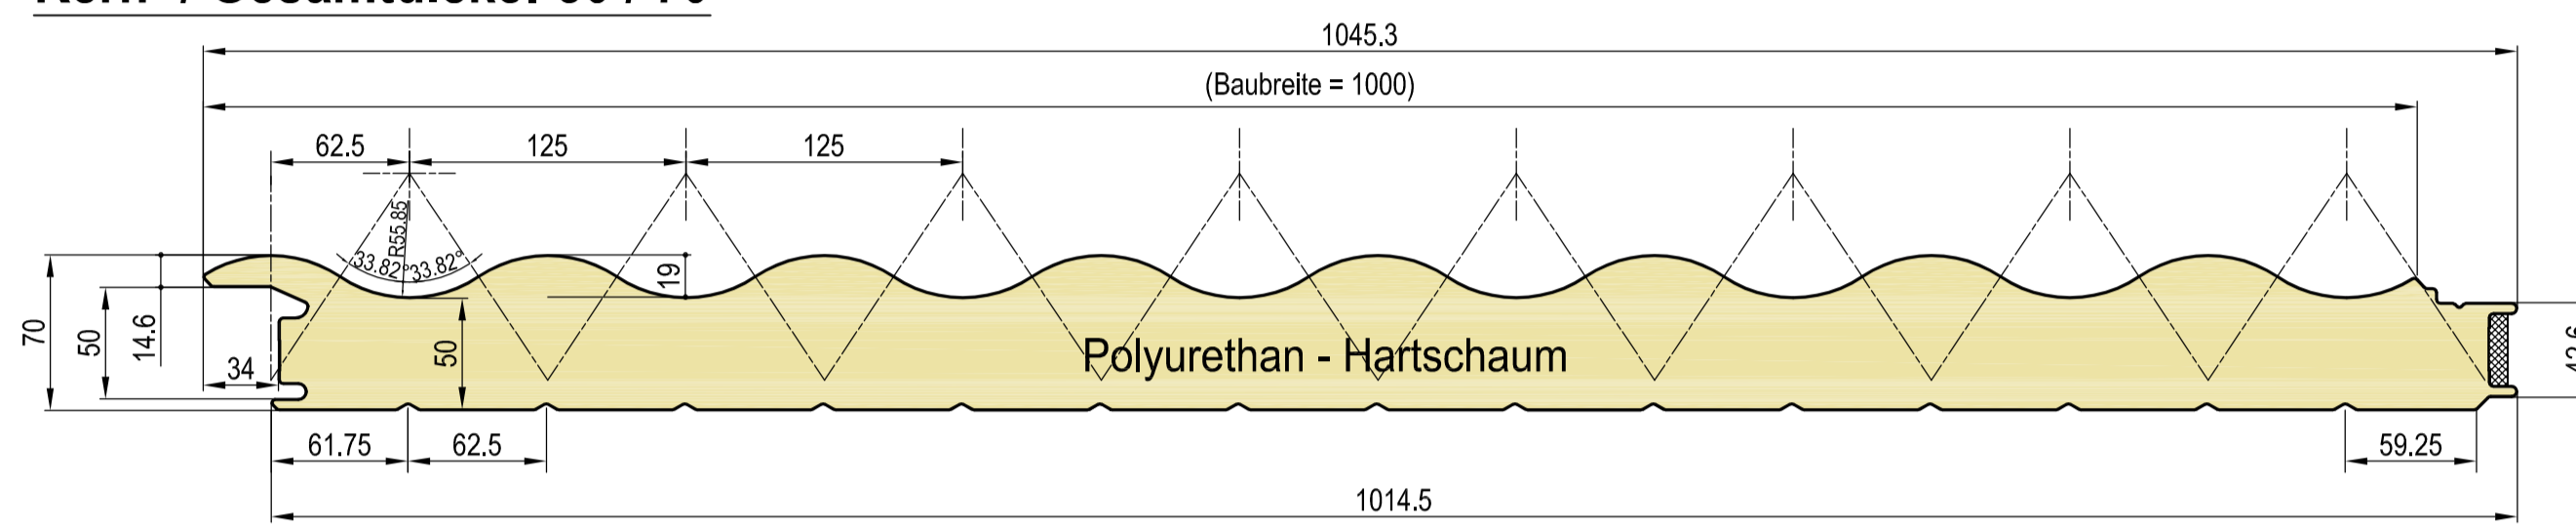


Detail mit Z-Kalotte

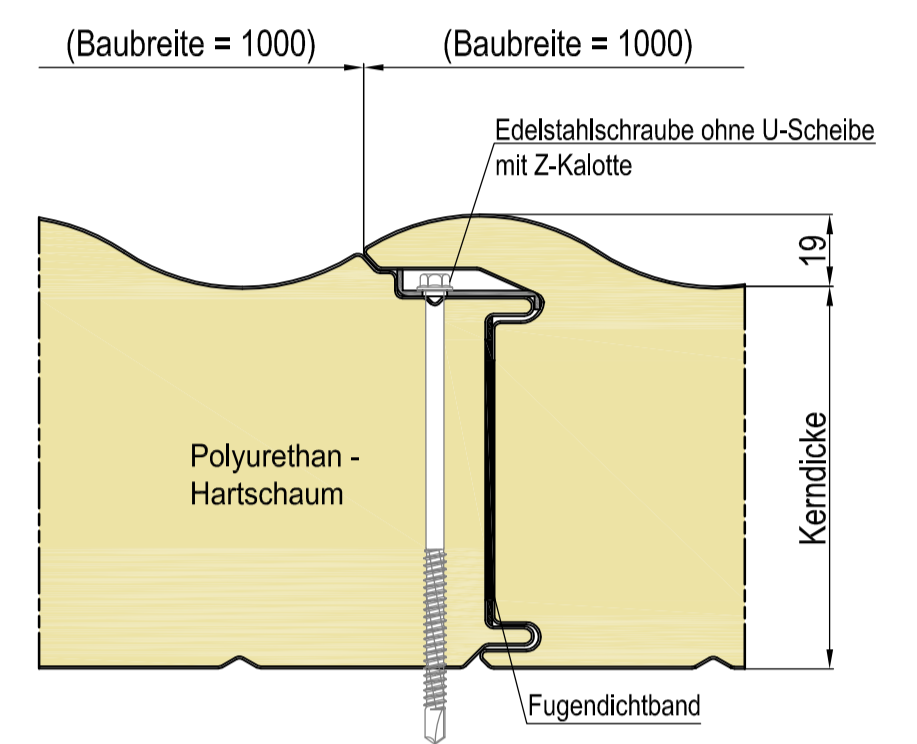


Kern- / Gesamtdicke: 80 / 100

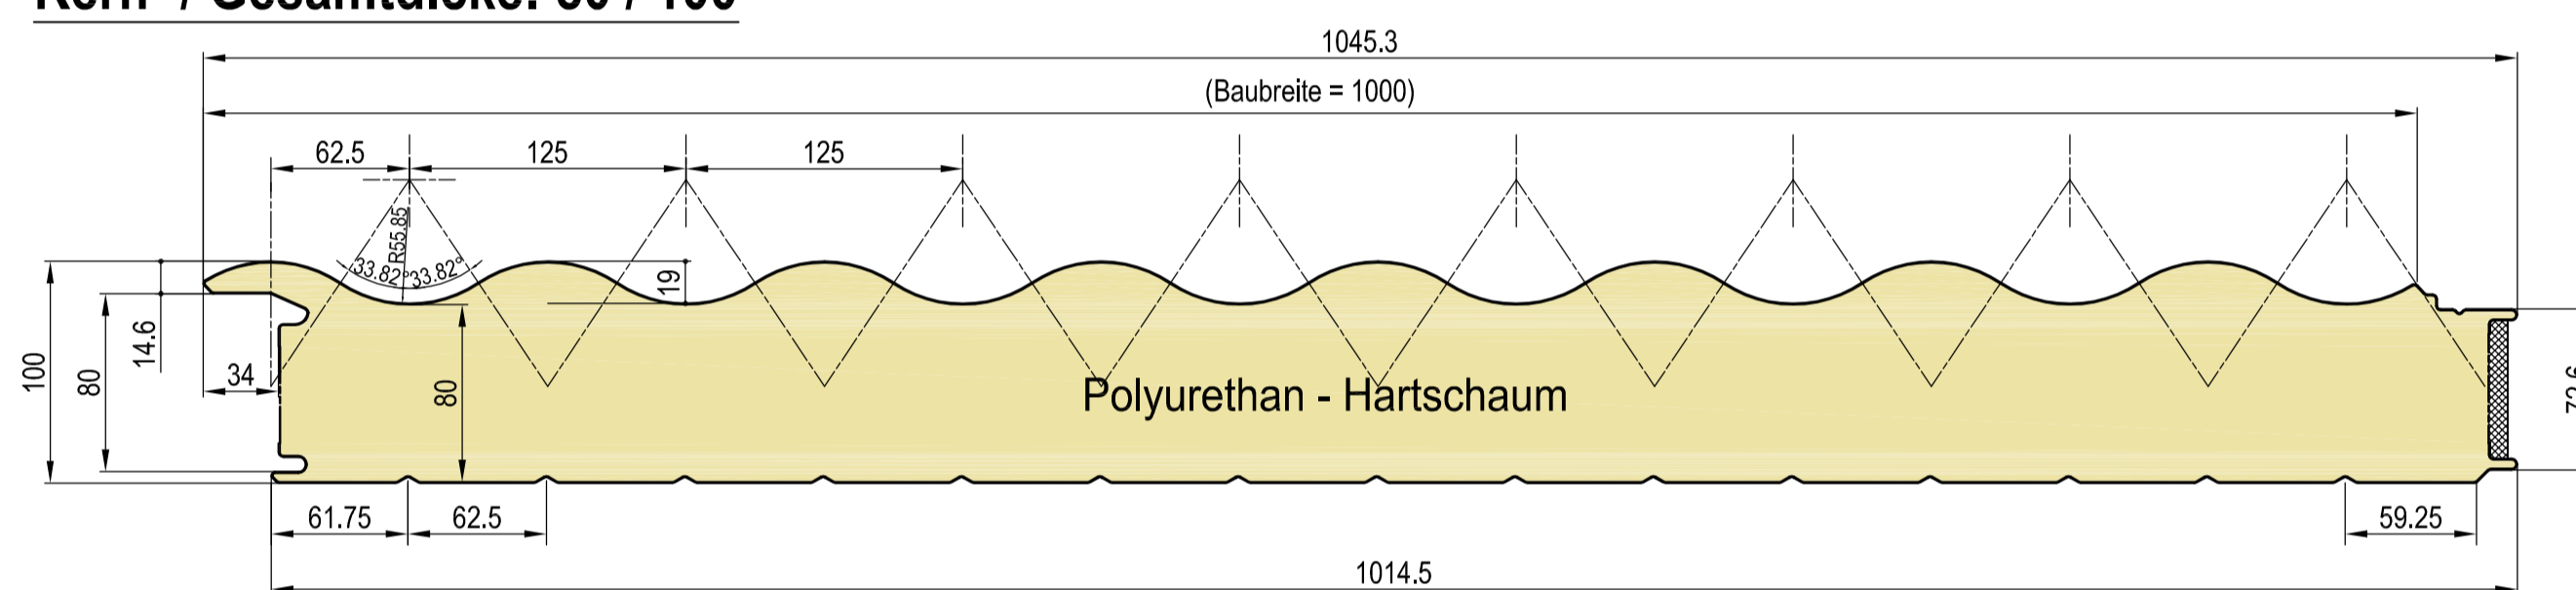





Detail mit ML-Kalotte

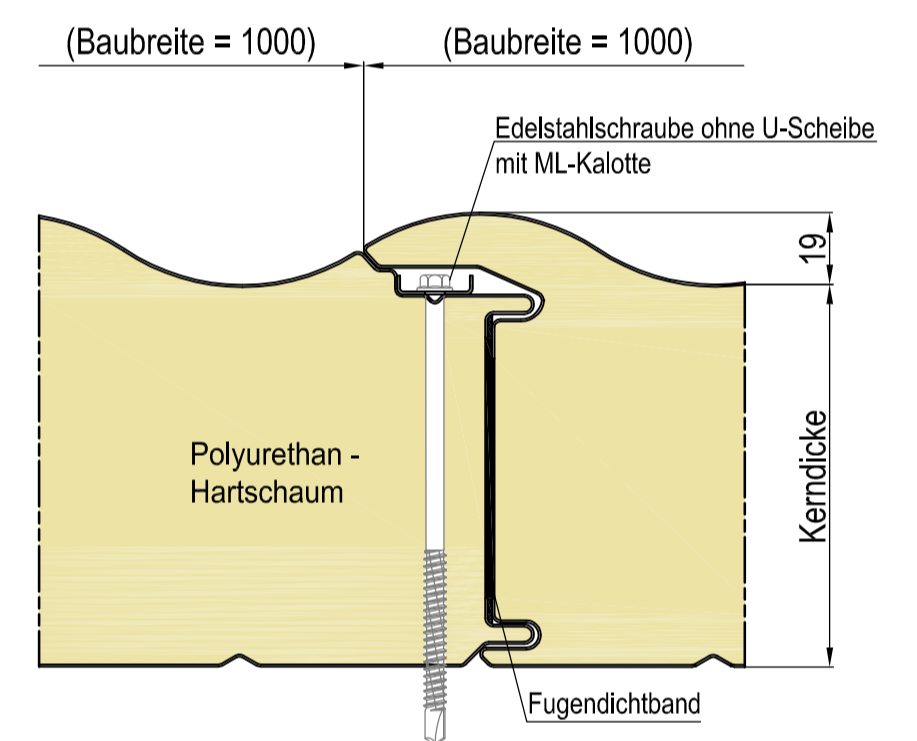

Kern- / Gesamtdicke: 100 / 120

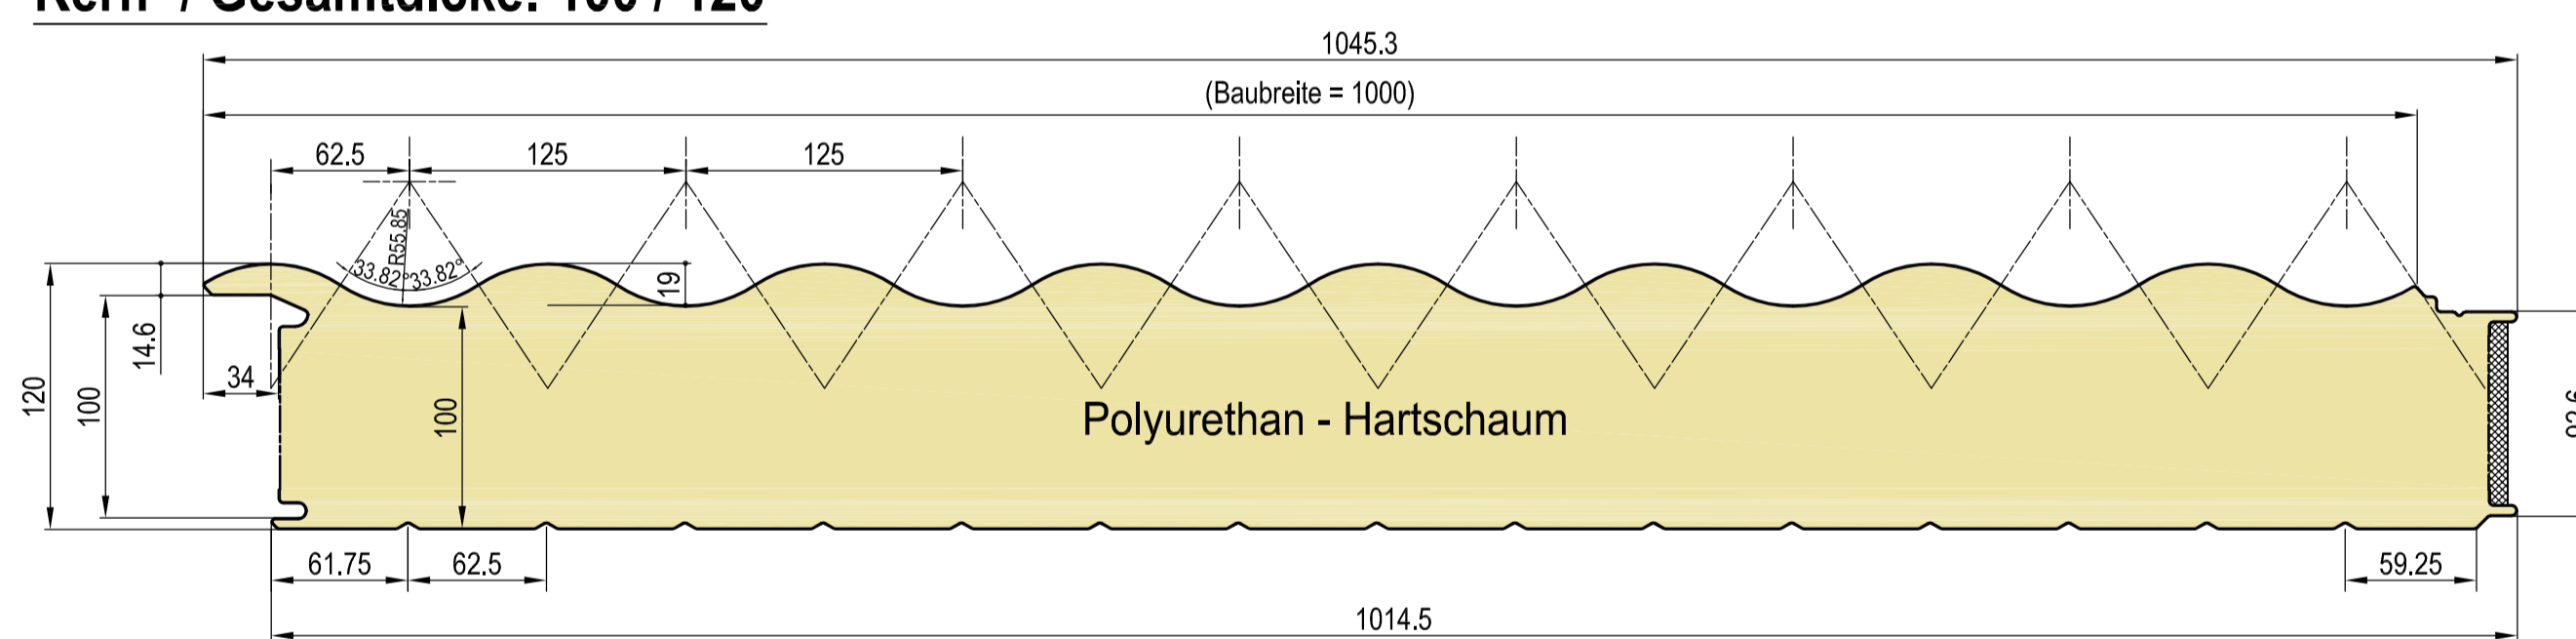

Detail

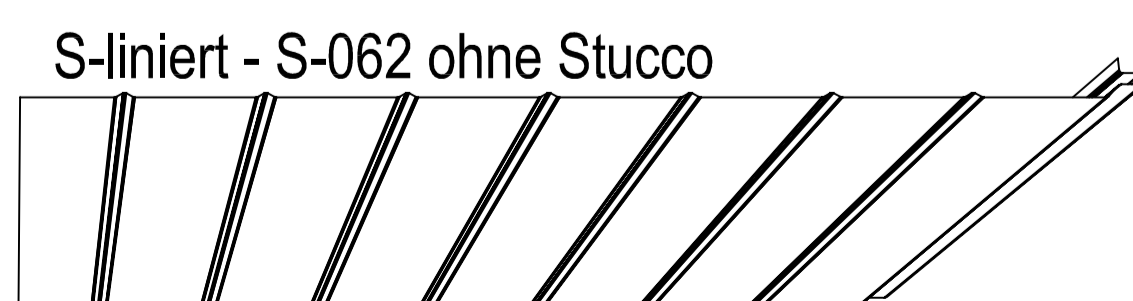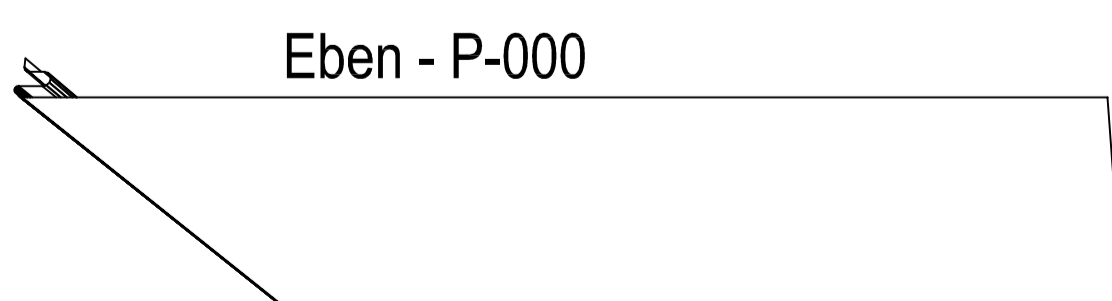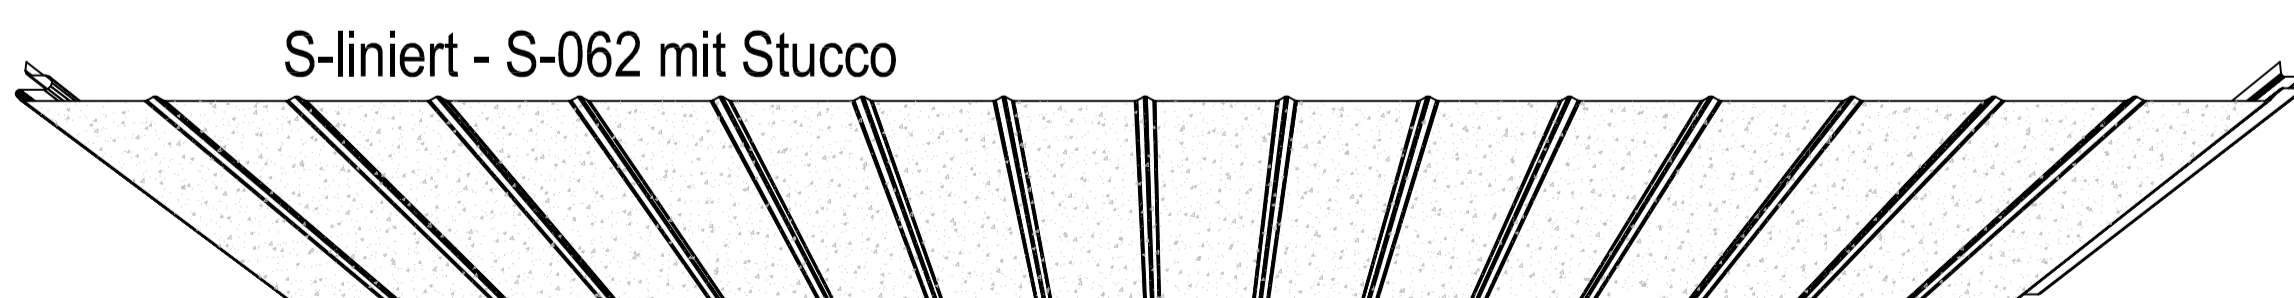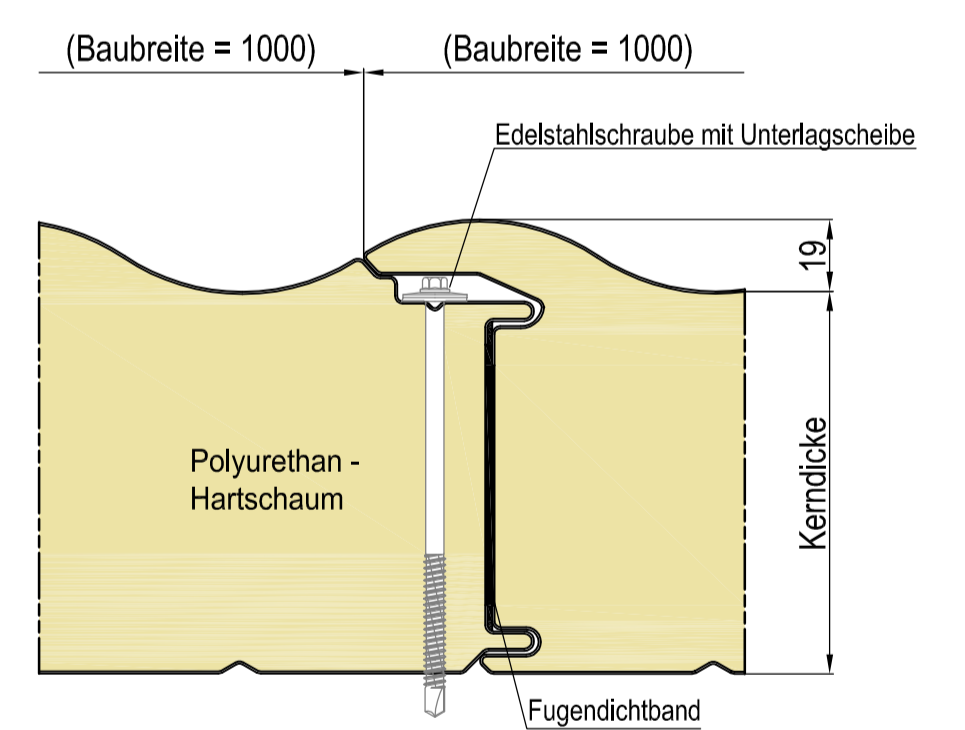

Es gelten die Toleranzen gemäß DIN EN 14509.

Metecno Baustysteme GmbH		Maßstab	o. M.	Position	Menge
Am Amselberg 1 99444 Blankenhain					
	Datum	Name		Zeichnungs-Nr.	
	Beart.	ZB Cramer		09	
	Feld.	Fr. Graf			
	Norm				
	zust. Sachbearbeiter:		R. Bräunel		
metecno		HW-Wall 8P			
Metecno Baustysteme GmbH		Sandwich - Wandelement mit Dämmkern aus Polyurethan			
		HW-8P-PUR / PIR			
Zust.	Änderung	Datum	Name		