


Bitte beachten Sie, dass für die Herstellung die Verlegerichtung Typ A bzw. Typ B anzugeben ist:

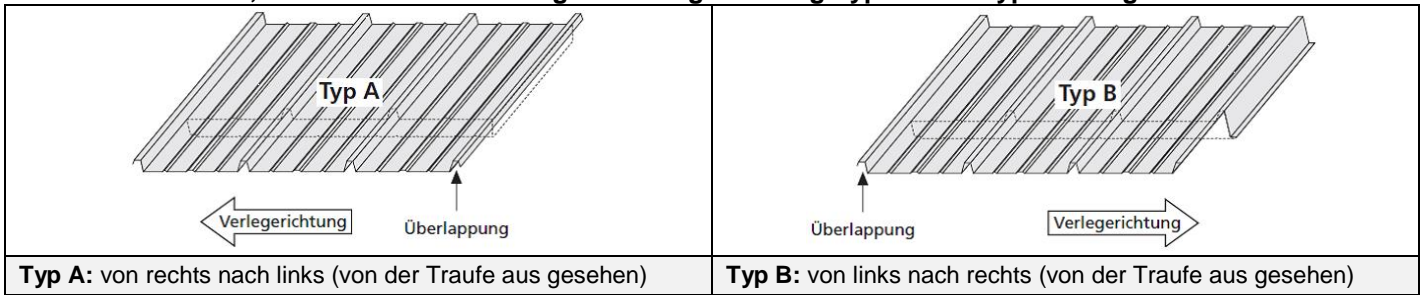

Werkseitig können die Elemente wie folgt vorbereitet werden:

Typ S – nur Trennschnitt ohne Trennfolie		x =
Die Elementinnenschale wird bis Unterkante Elementaußenschale eingeschnitten.		50 nur PU
Möglich für Elemente mit einer Elementlänge von 2.400 bis 25.000 mm.		100
Bitte zusätzliche Einschränkungen auf Seite 2 beachten.		150
		200
		250
		300
Typ F – Trennschnitt mit Trennfolie		x =
Die Elementinnenschale wird bis Unterkante Elementaußenschale eingeschnitten. Zusätzlich wird zwischen Elementoberschale und Dämmkern eine Trennfolie eingelegt.		50 nur PU
Möglich für Elemente mit einer Elementlänge von 5.500 bis 22.000 mm.		100
Bitte zusätzliche Einschränkungen auf Seite 2 beachten.		150
		200
		250
		300
Typ E – Trennschnitt mit Dämmkernentfernung / Typ FE – Trennschnitt mit Dämmkernentfernung (und Trennfolie)		x =
Die Elementinnenschale wird bis Unterkante Elementaußenschale eingeschnitten und der Schaum- bzw. Mineralwollkern entfernt.		50 nur PU
Möglich für Elemente mit einer Elementlänge von 2.400 bis 25.000 mm.		100
Bitte zusätzliche Einschränkungen auf Seite 2 beachten.		150
		200
		250
		300
Typ T – Thermischer Trennschnitt		x =
Die Elementinnenschale wird durchtrennt. Die Einschnittstiefe beträgt ~20 mm.		50 nur PU
Möglich für Elemente mit einer Elementlänge von 2.400 bis 25.000 mm.		100
Bitte zusätzliche Einschränkungen auf Seite 2 beachten.		150
		200
		250
		300

Bestellangaben:

1. Elementdicke und Elementlänge einschließlich Einschnittbreite x
2. Verlegerichtung Typ A oder Typ B
3. Werkseitige Vorbereitung Typ S, Typ F, Typ E / FE oder Typ T

KGF	TGF	KFL	BL	SL	SE	VID	VAD	QM	AS	AWT	ASS	QS	EK	WE	PP	VS	IH	BUHA	EDV	MT
<input checked="" type="checkbox"/>	<input checked="" type="checkbox"/>	<input checked="" type="checkbox"/>	<input checked="" type="checkbox"/>	<input checked="" type="checkbox"/>	<input checked="" type="checkbox"/>	<input checked="" type="checkbox"/>	<input checked="" type="checkbox"/>	<input checked="" type="checkbox"/>	<input type="checkbox"/>	<input checked="" type="checkbox"/>	<input type="checkbox"/>	<input checked="" type="checkbox"/>	<input checked="" type="checkbox"/>	<input type="checkbox"/>	<input checked="" type="checkbox"/>	<input type="checkbox"/>	<input type="checkbox"/>	<input type="checkbox"/>	<input checked="" type="checkbox"/>	<input checked="" type="checkbox"/>
		Erstellt	Merz		Geändert	Hoffmann		Genehmigt	Schulz		Gültig ab	06.02.2017		Seite 1 von 2						
		Datum	29.09.2011		Datum	03.02.2017		Datum	06.02.2017		Gültig bis	Widerruf								

Bitte beachten Sie folgende zusätzliche Einschränkungen:

Element	Abstapelung	Länge	Typ S	Typ F	Typ E / FE
			Trennschnitt ohne Trennfolie	Trennschnitt mit Trennfolie	Trennschnitt mit Dämmkernentfernung restrein
G4 30 bis 120	a-seitig	> 2.400 mm	✓	✗	✓
		> 5.500 mm	✓	✓	✓
		> 10.000 mm	✓	✓	✓
		> 22.000 mm	✓	✗	✓
	wechselseitig	> 2.400 mm	✓	✗	✓
		> 5.500 mm	✓	✓	✓
		> 10.000 mm	✓	✓	✓
		> 22.000 mm	✓	✗	✓
G4 150	a-seitig	> 2.400 mm	✓	✗	✓
		> 5.500 mm	✓	✓	✓
		> 10.000 mm	✓	✓	✓
		> 22.000 mm	✓	✗	✓
HTD 50 bis 120	a-seitig	> 2.400 mm	✓	✗	✓
		> 5.500 mm	✓	✓	✓
		> 10.000 mm	✓	✓	✓
		> 22.000 mm	✓	✗	✓
	wechselseitig	> 2.400 mm	✓	✗	✓
		> 5.500 mm	✓	✓	✓
		> 10.000 mm	✓	✓	✓
		> 22.000 mm	✓	✗	✓
HTD 150 bis 200	a-seitig	> 2.400 mm	✓	✗	✓
		> 5.500 mm	✓	✓	✓
		> 10.000 mm	✓	✓	✓
		> 22.000 mm	✓	✗	✓