




Gesamtdicke: 60

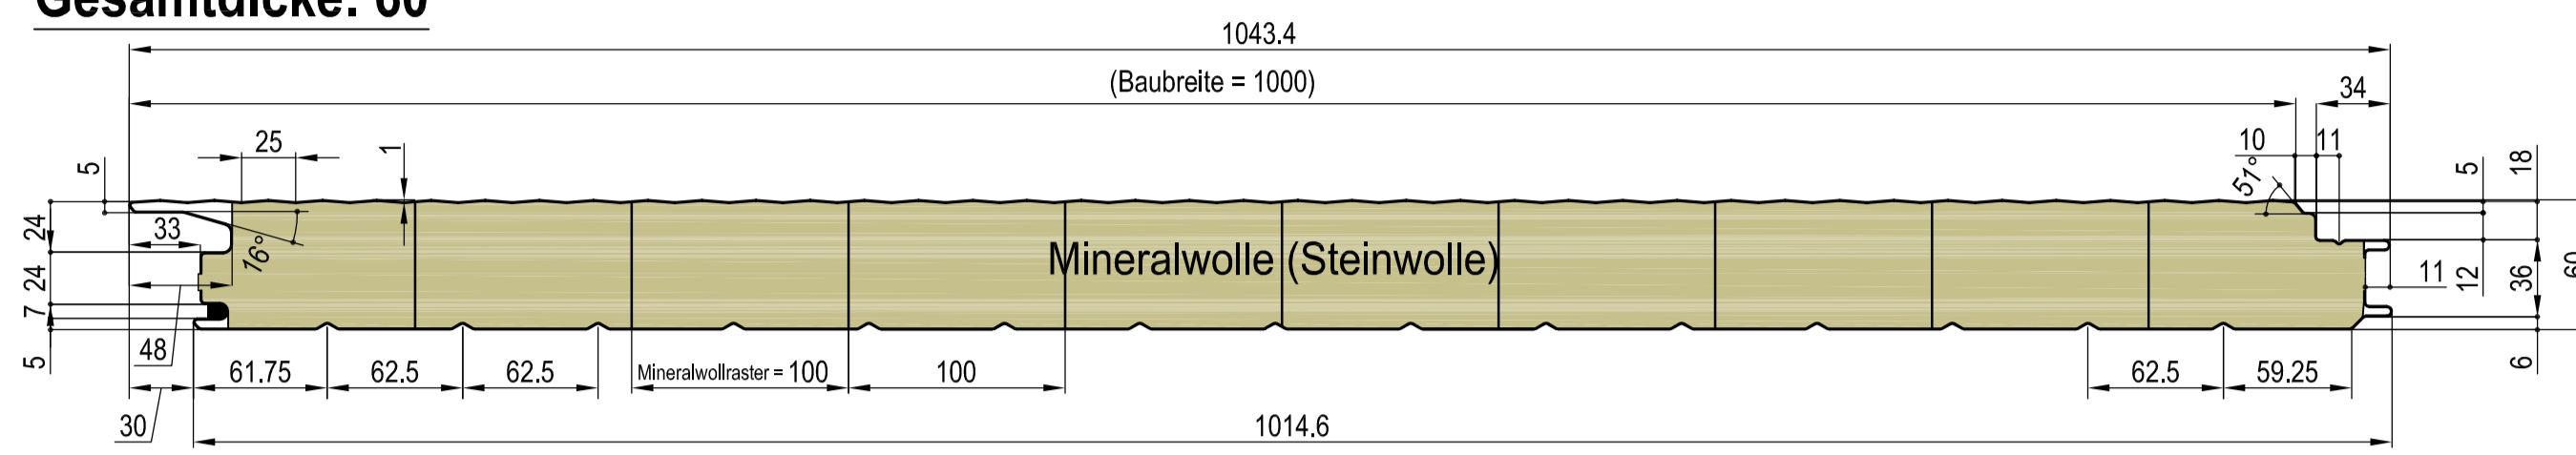


Gesamtdicke: 80

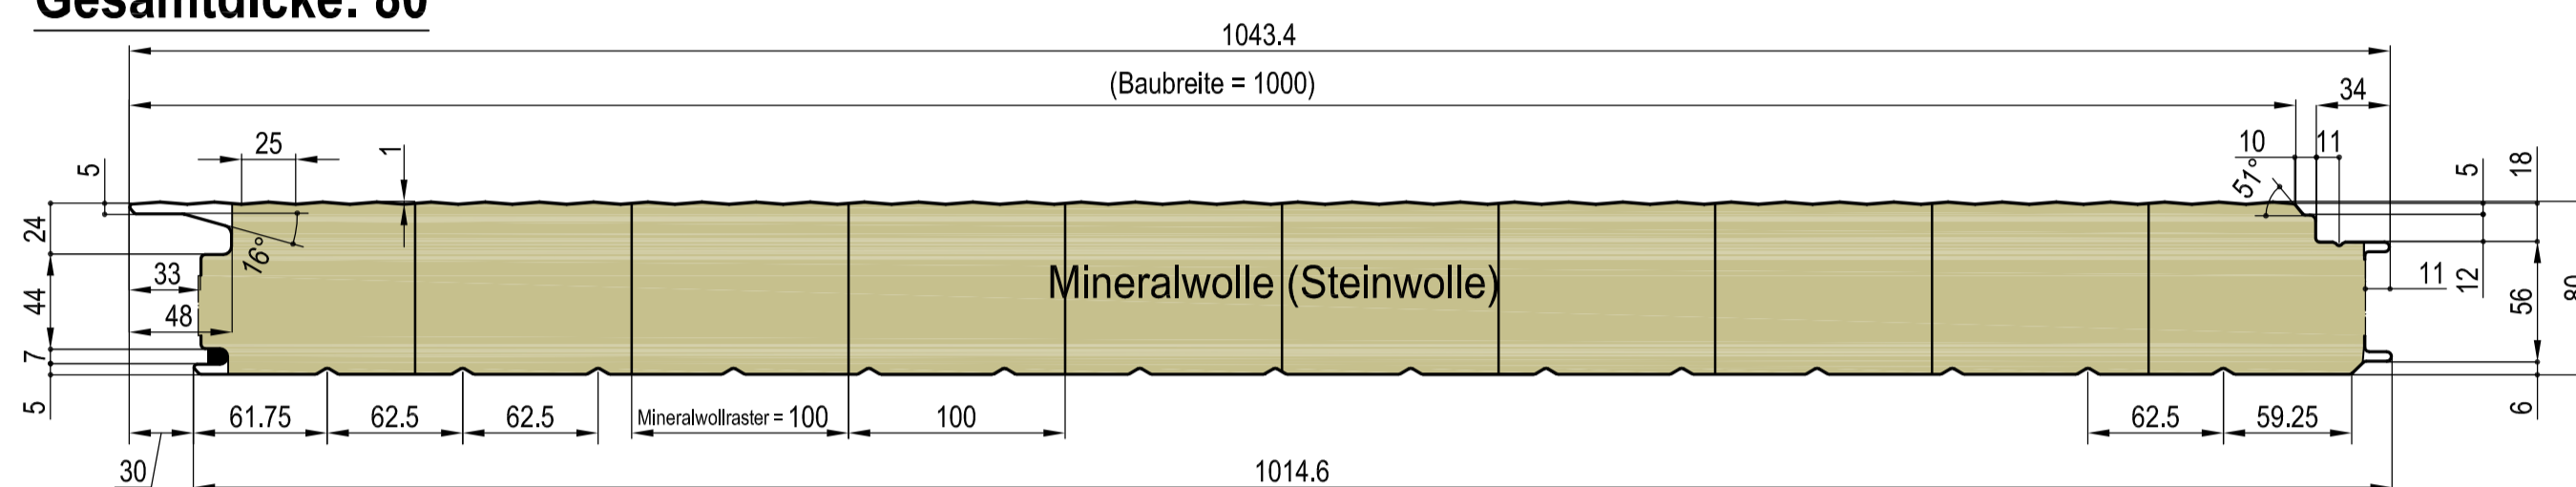


Gesamtdicke: 100

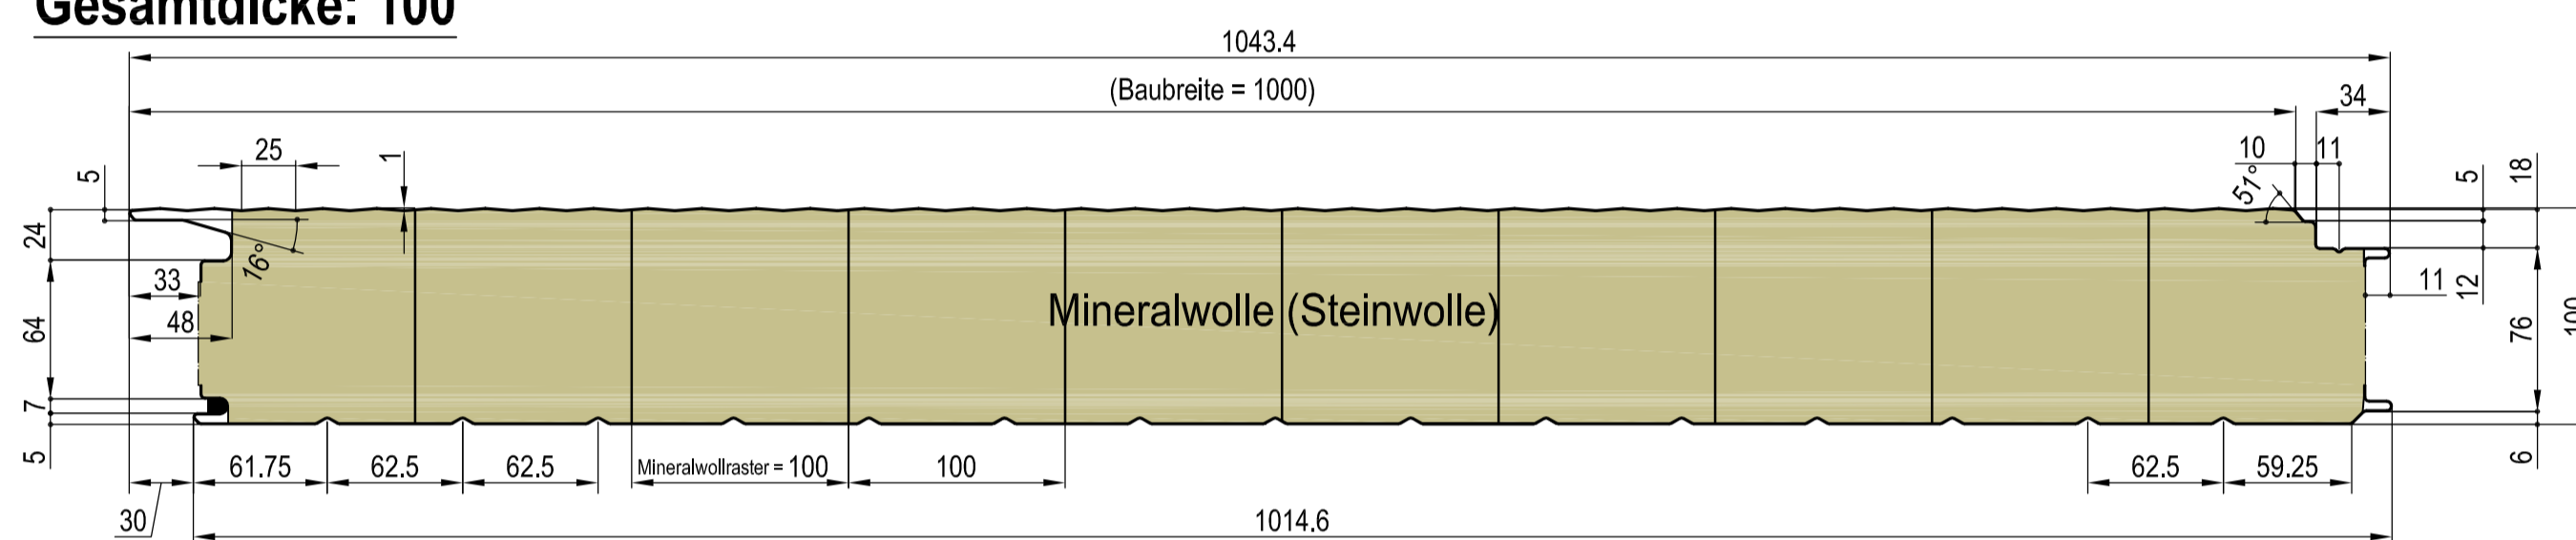




Gesamtdicke: 120

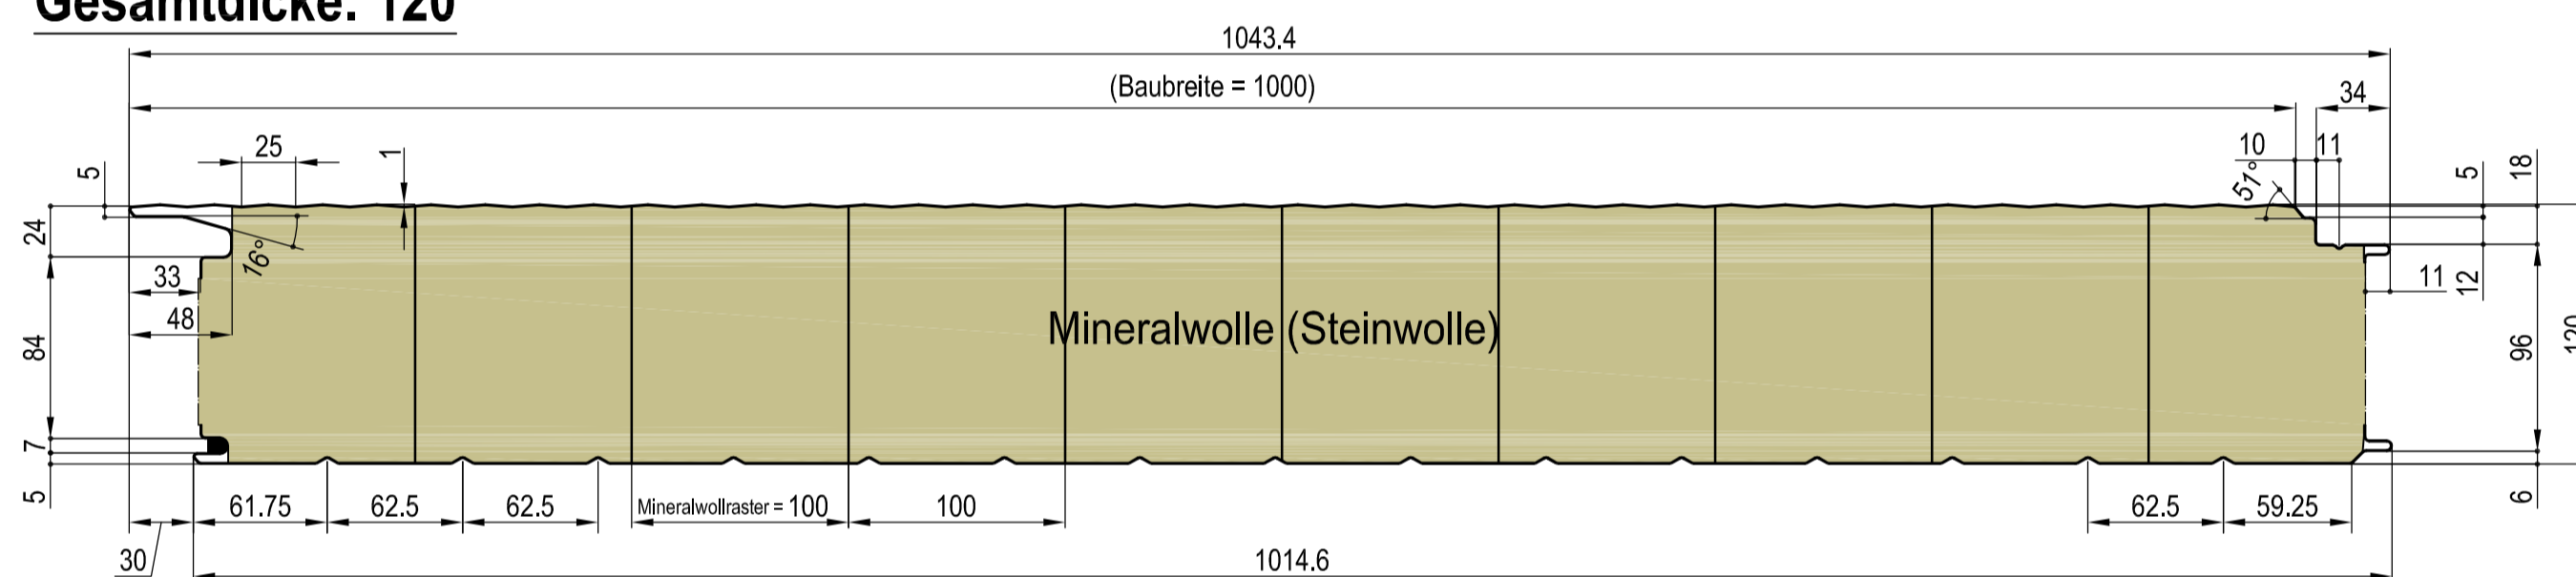


Gesamtdicke: 150

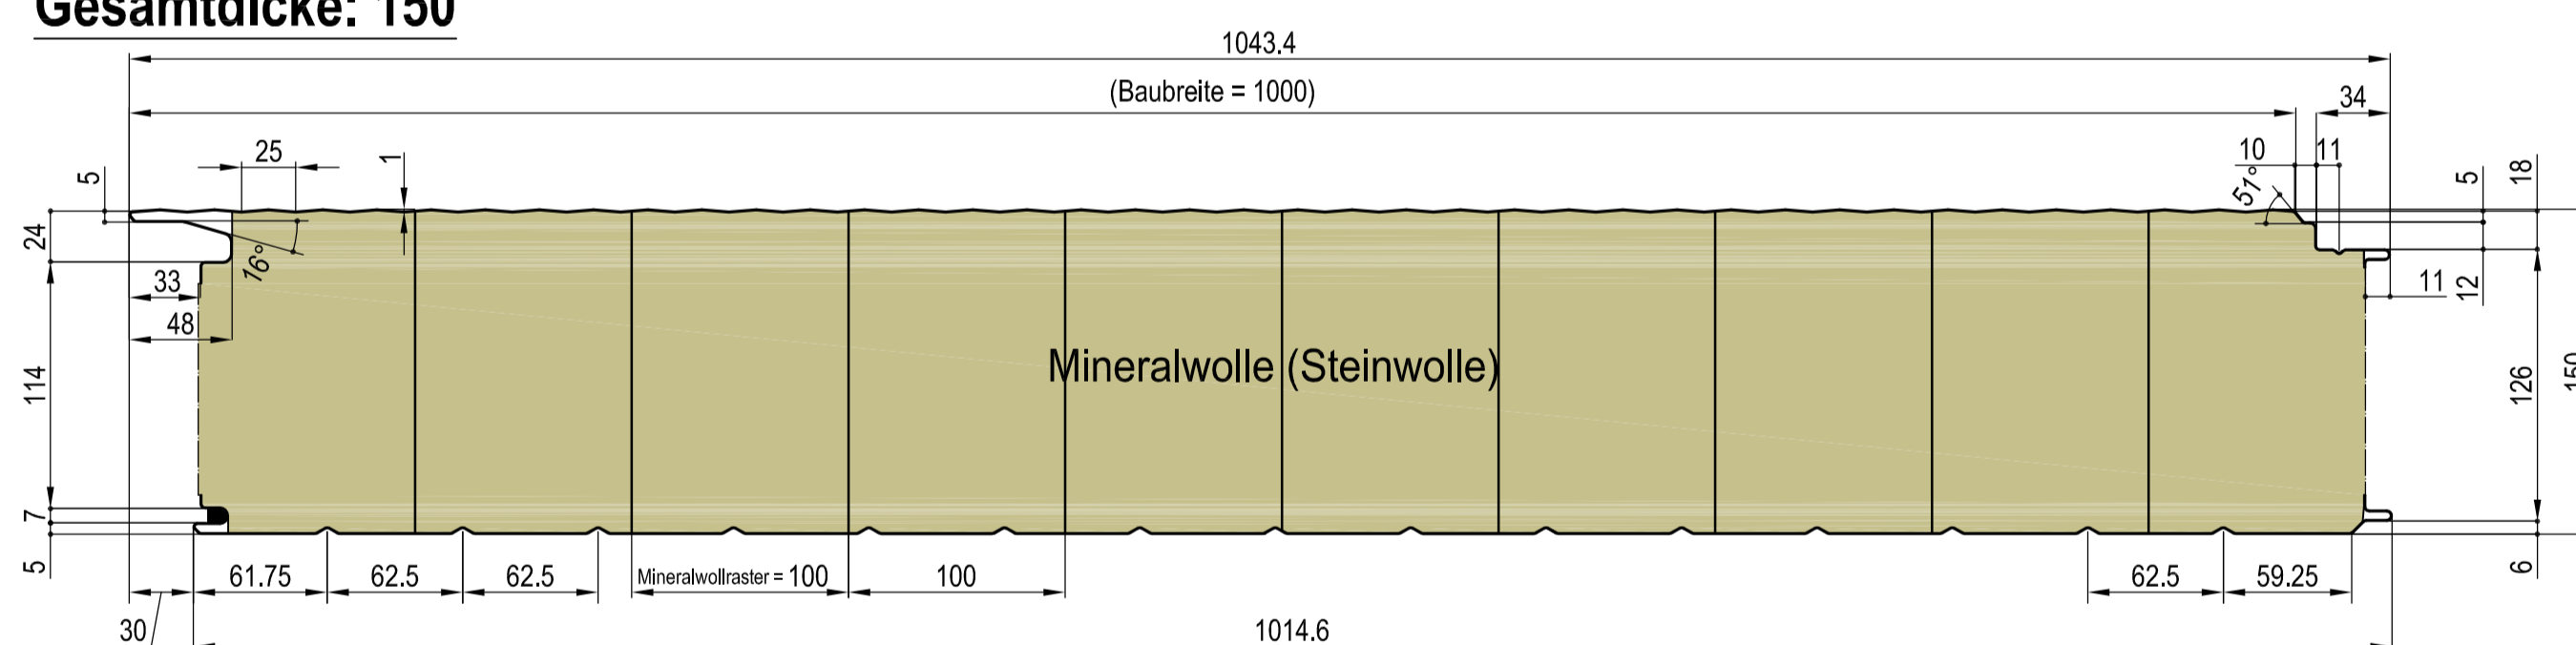


Gesamtdicke: 200

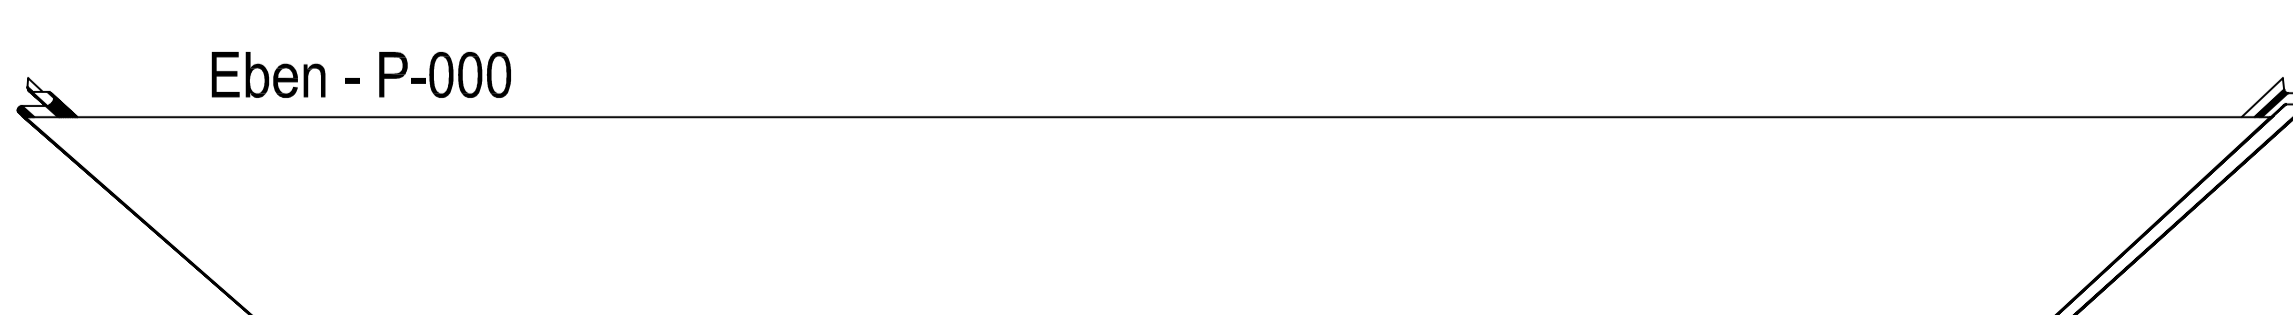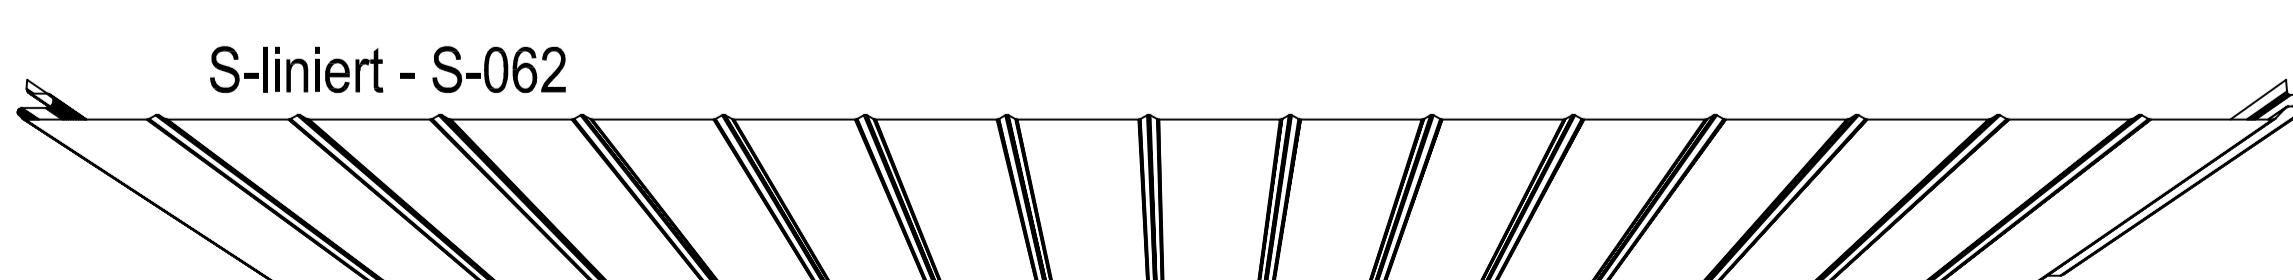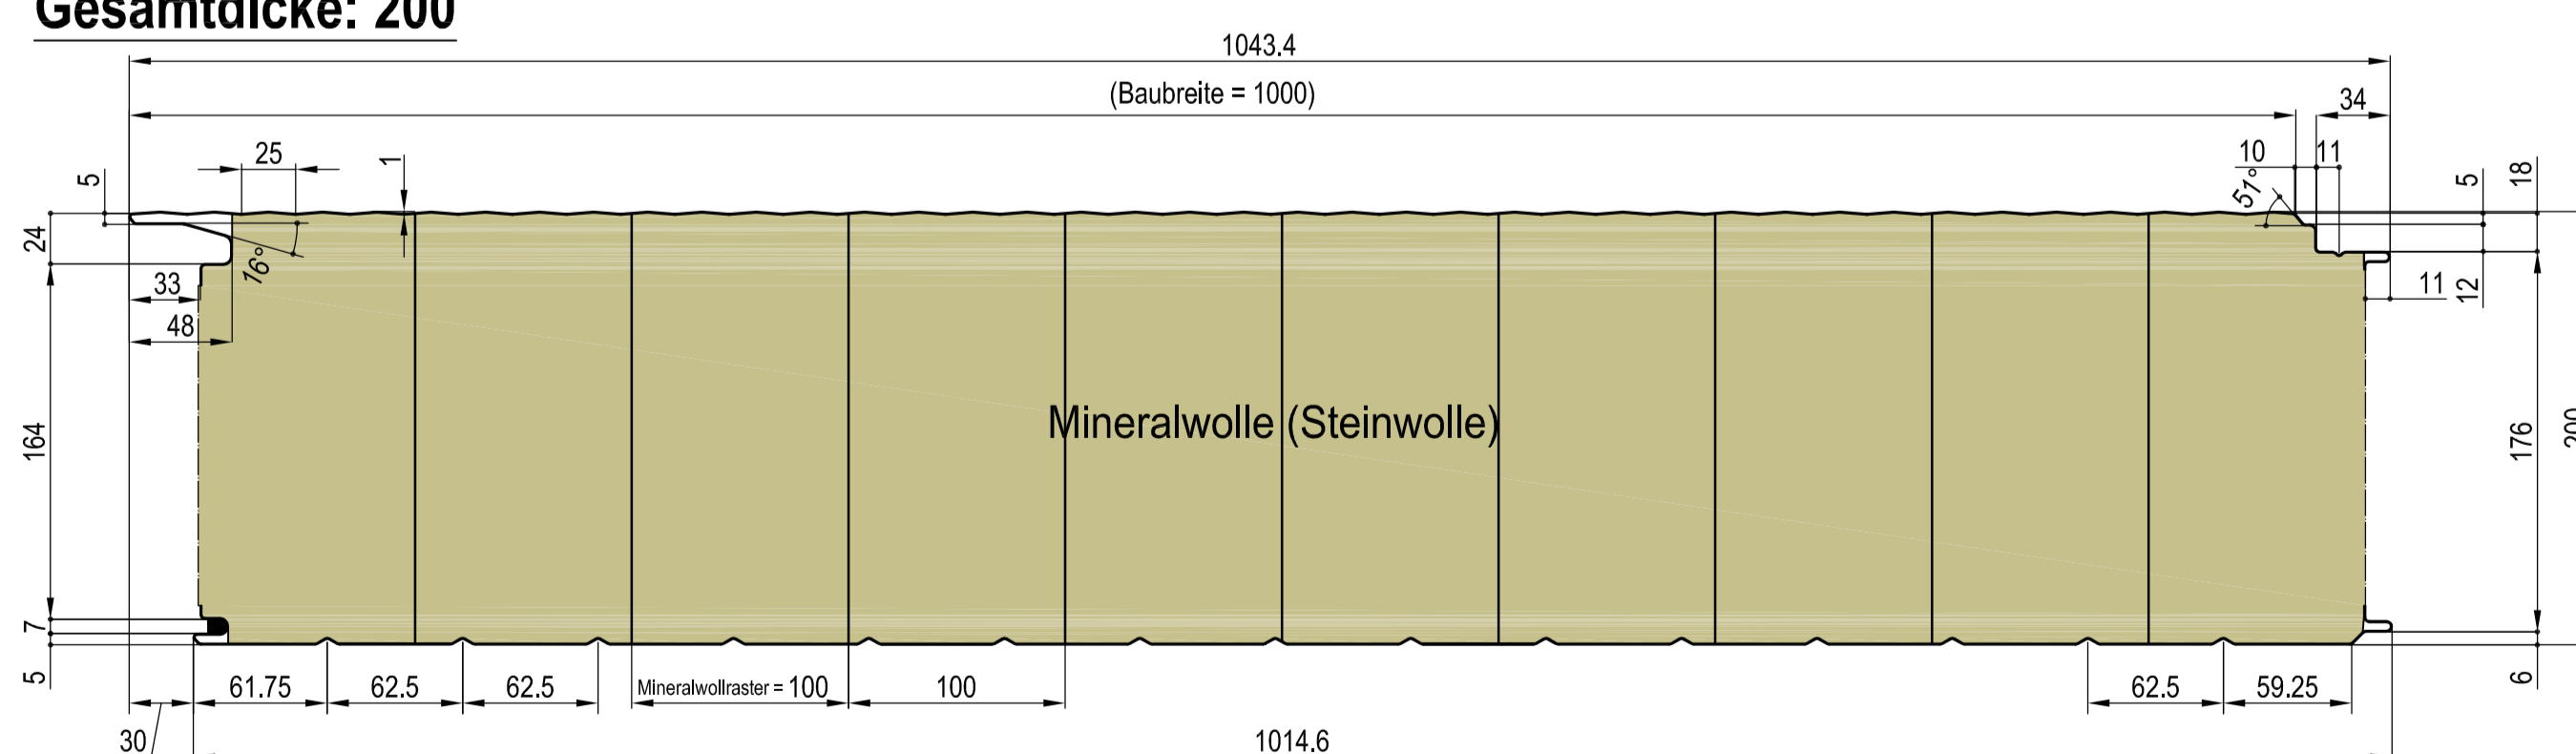


Detail

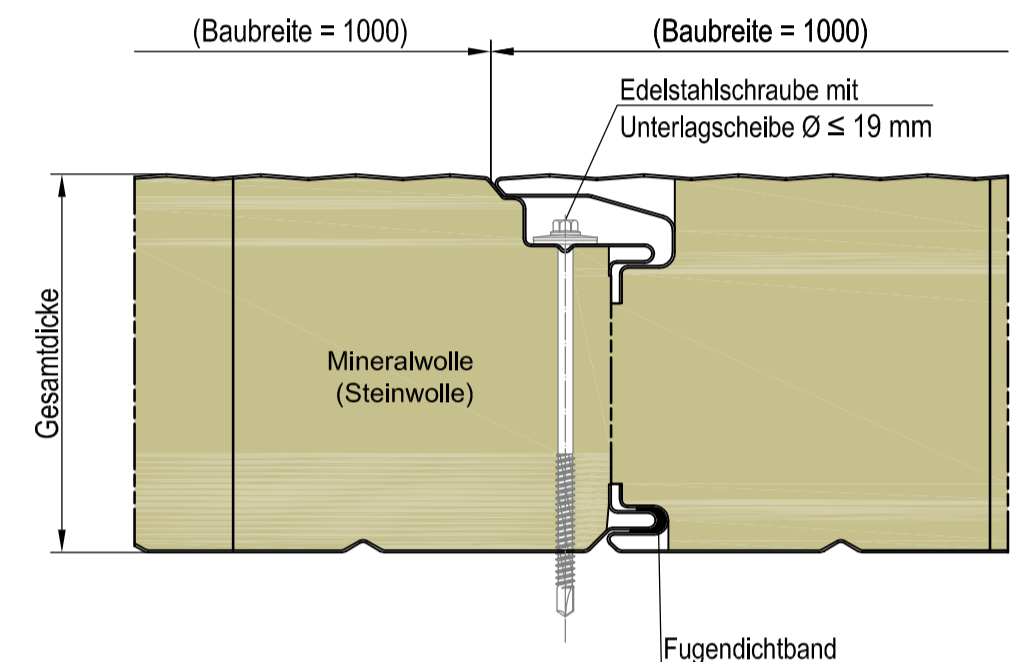

Detail mit ML-Kalotte

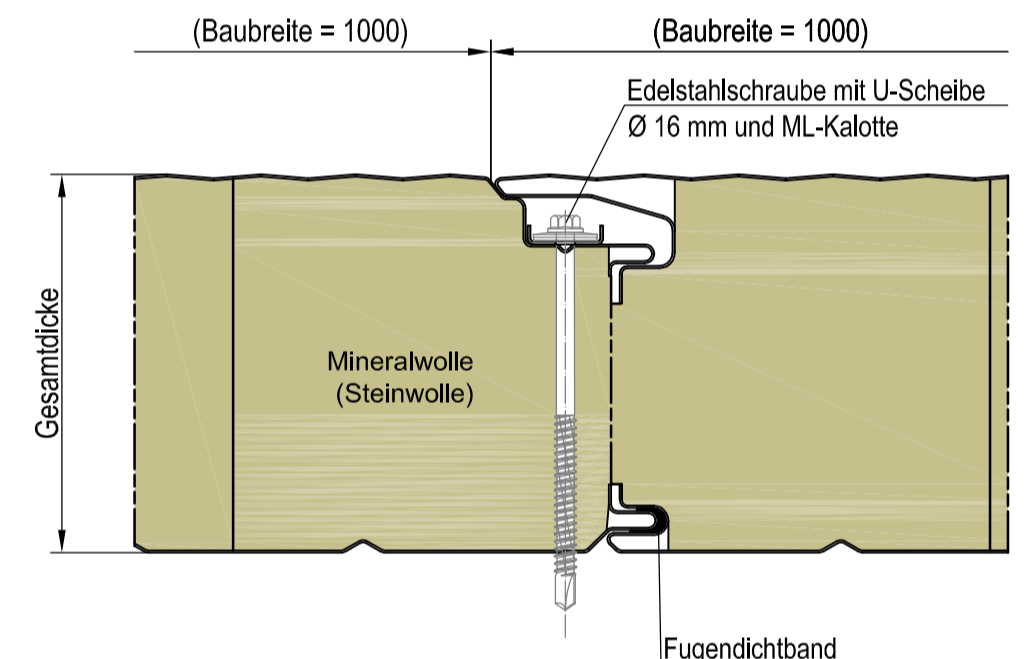

**Detail mit Z-Kalotte
Zulassung beantragt**

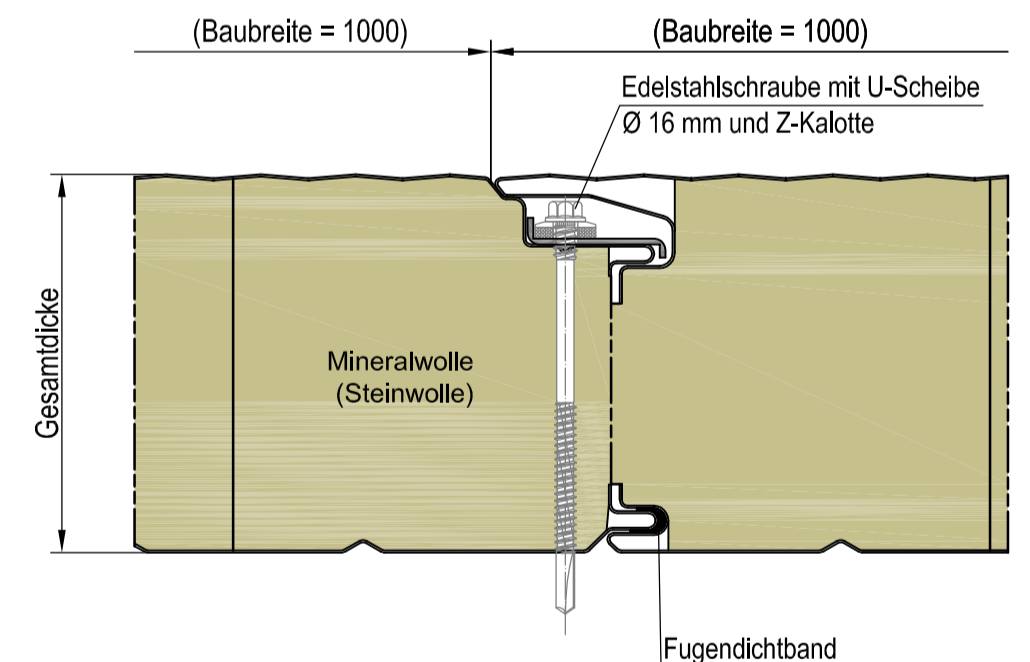

Es gelten die Toleranzen gemäß DIN EN 14509.

Metecno Baustysteme GmbH		Maßstab	o. M.	Position	Menge
Am Amselberg 1 99444 Blankenhain					
Zeichnungs-Nr. 05					
Superwall-HF					
Sandwich - Wandelement mit Dämmkern aus Mineralwolle (Steinwolle)					
SW-HF-MIWO					
Metecno Baustysteme GmbH					
Zust.	Änderung	Datum	Name		