



Trapezprofil A38-333


Kern- / Gesamtdicke: 60 / 98

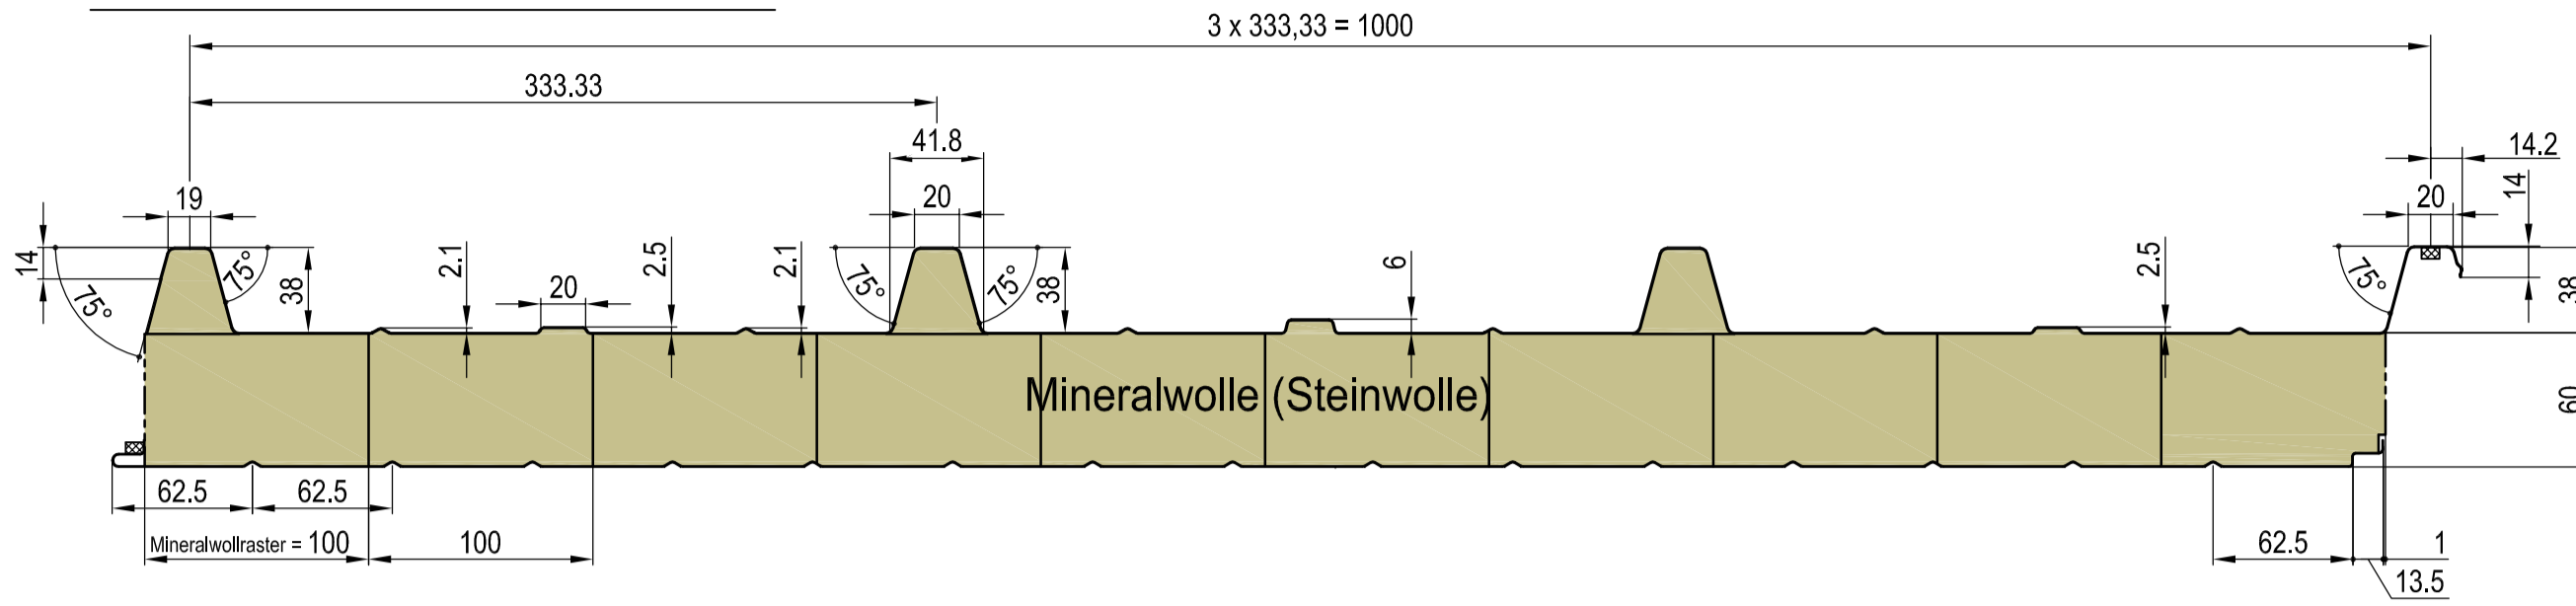


Kern- / Gesamtdicke: 80 / 118

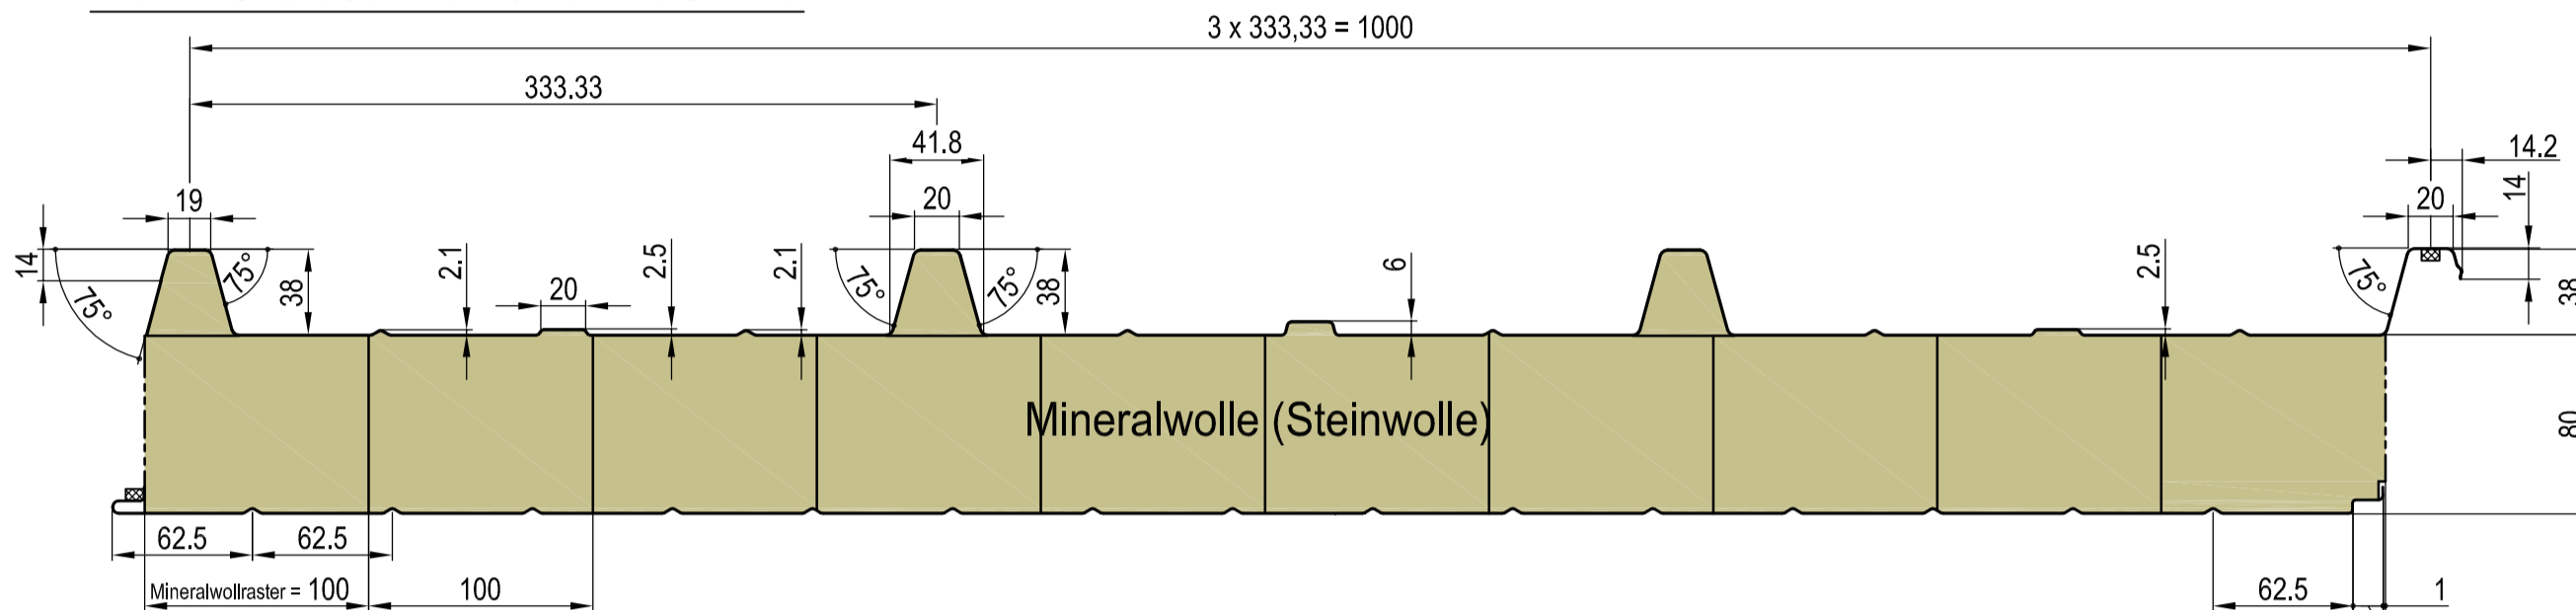


Kern- / Gesamtdicke: 100 / 138

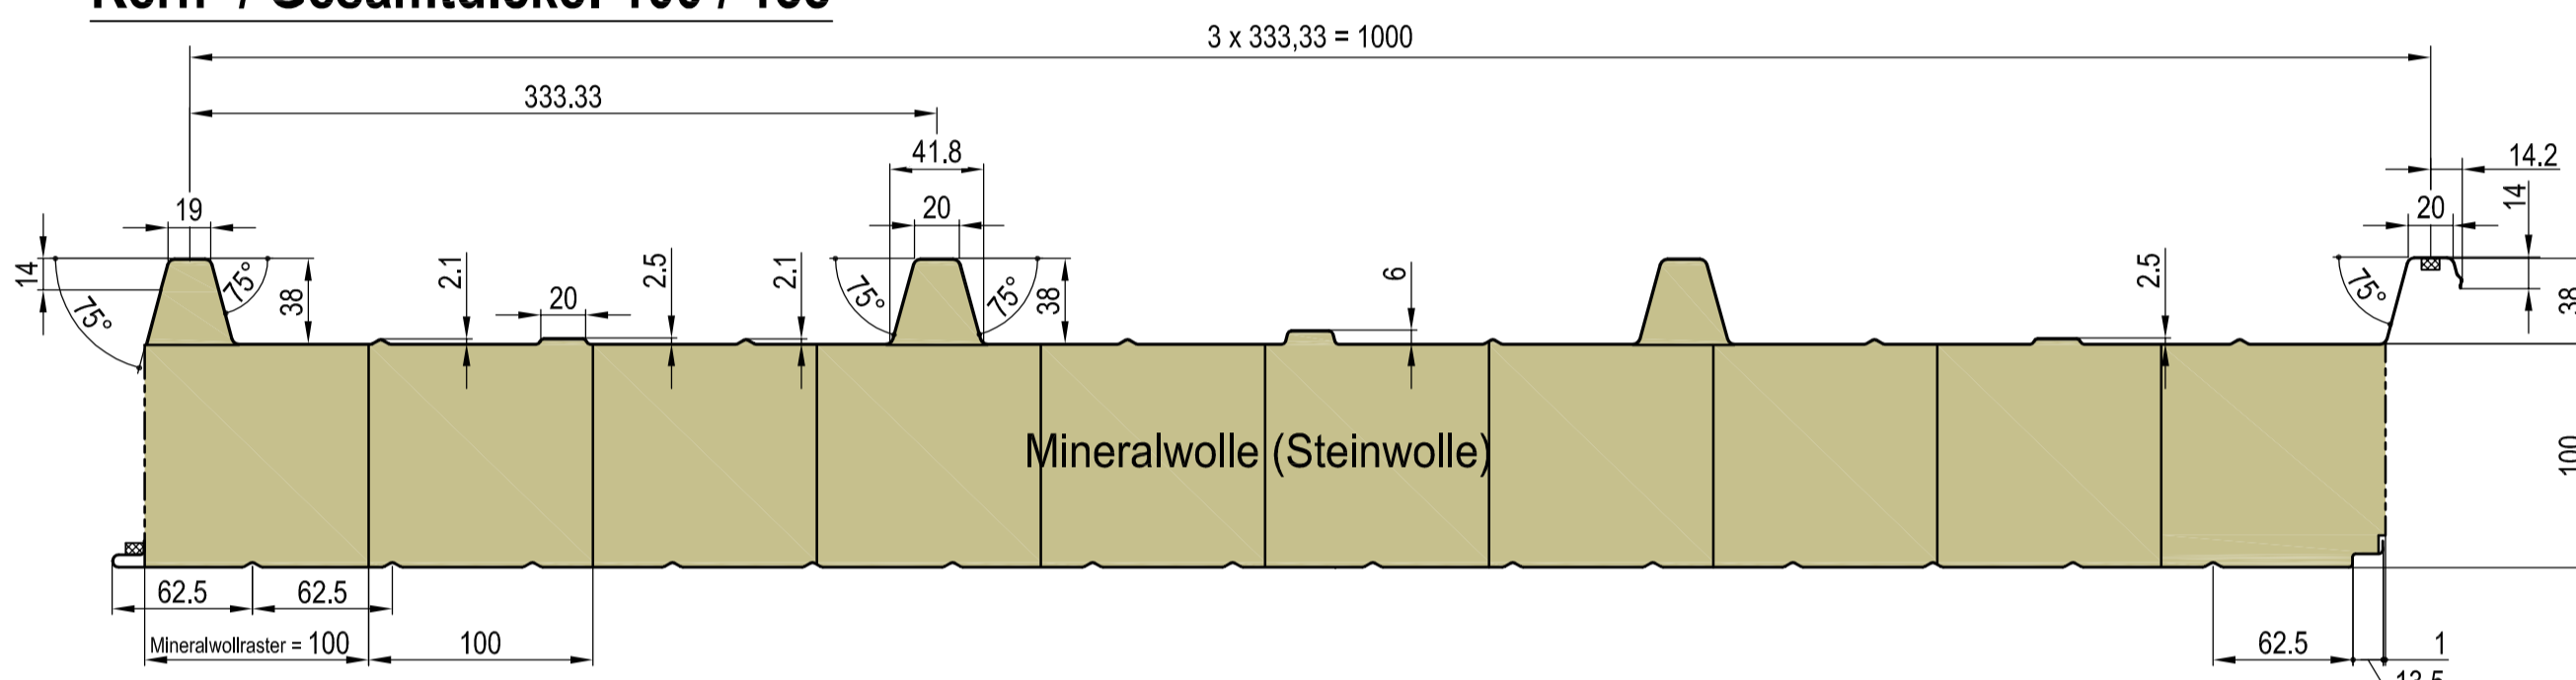


Kern- / Gesamtdicke: 120 / 158

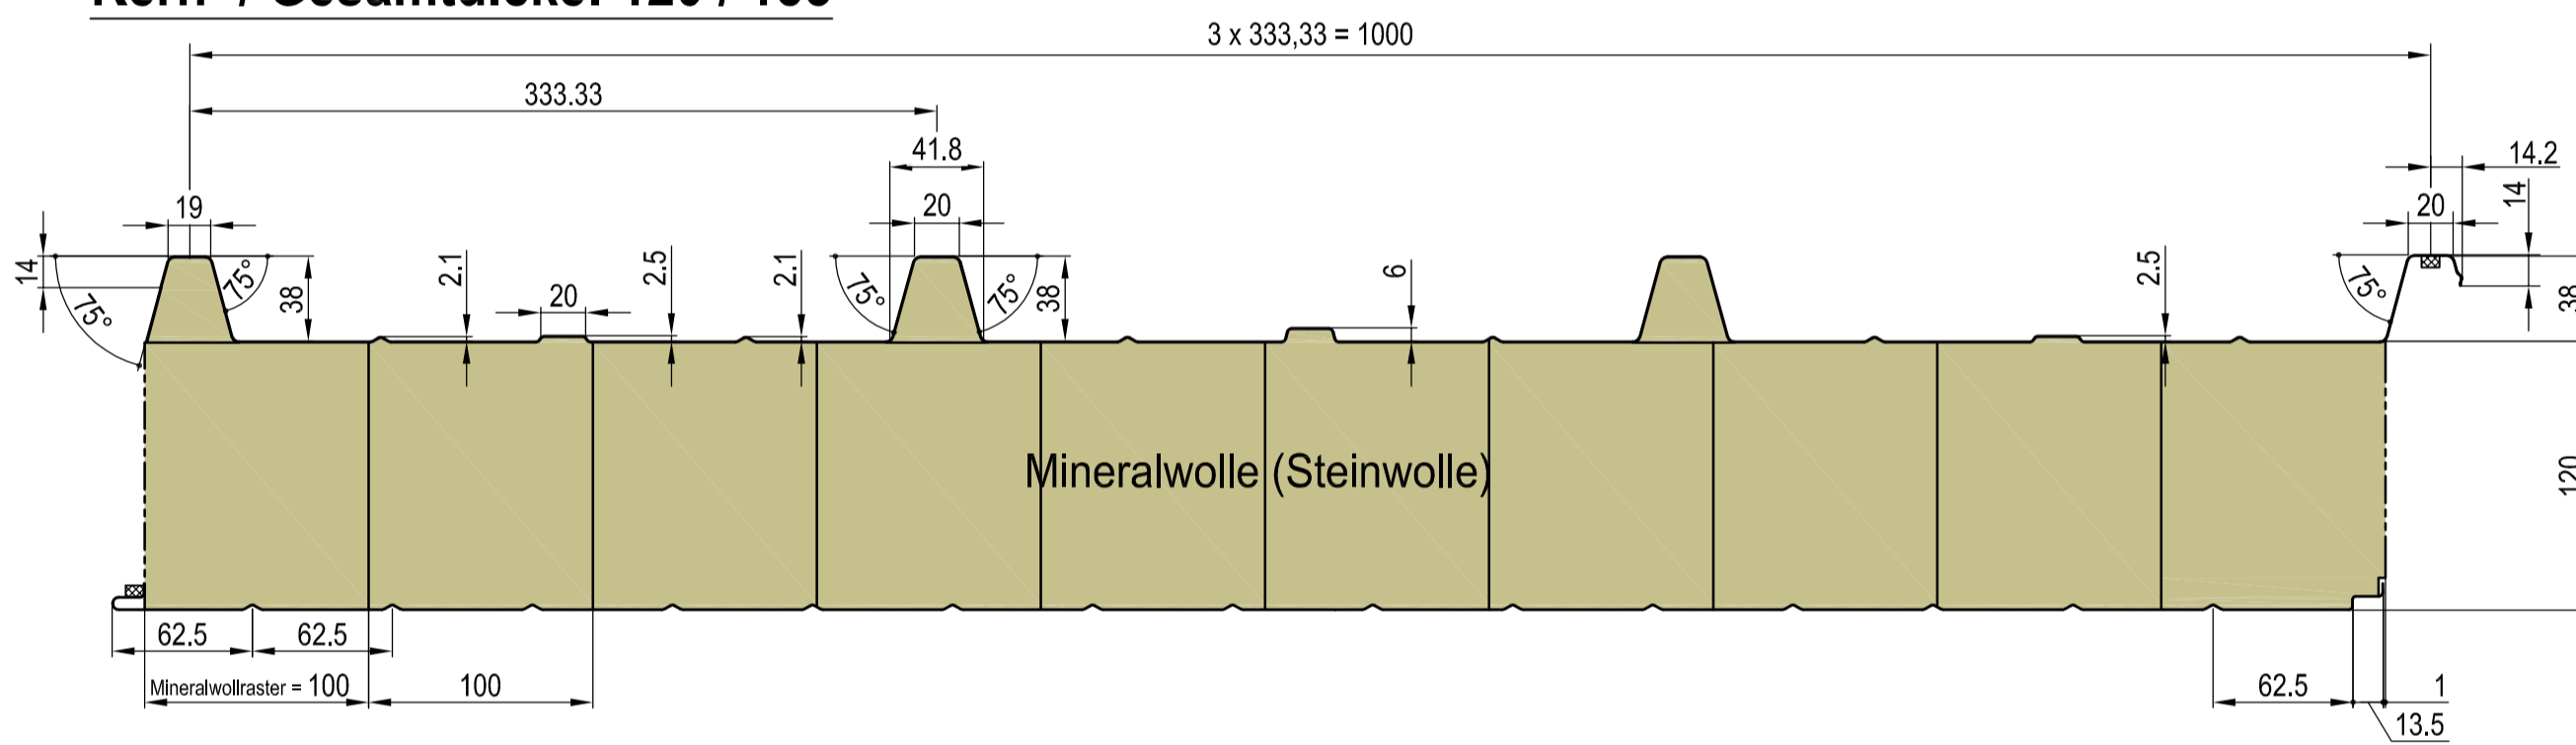


Kern- / Gesamtdicke: 150 / 188

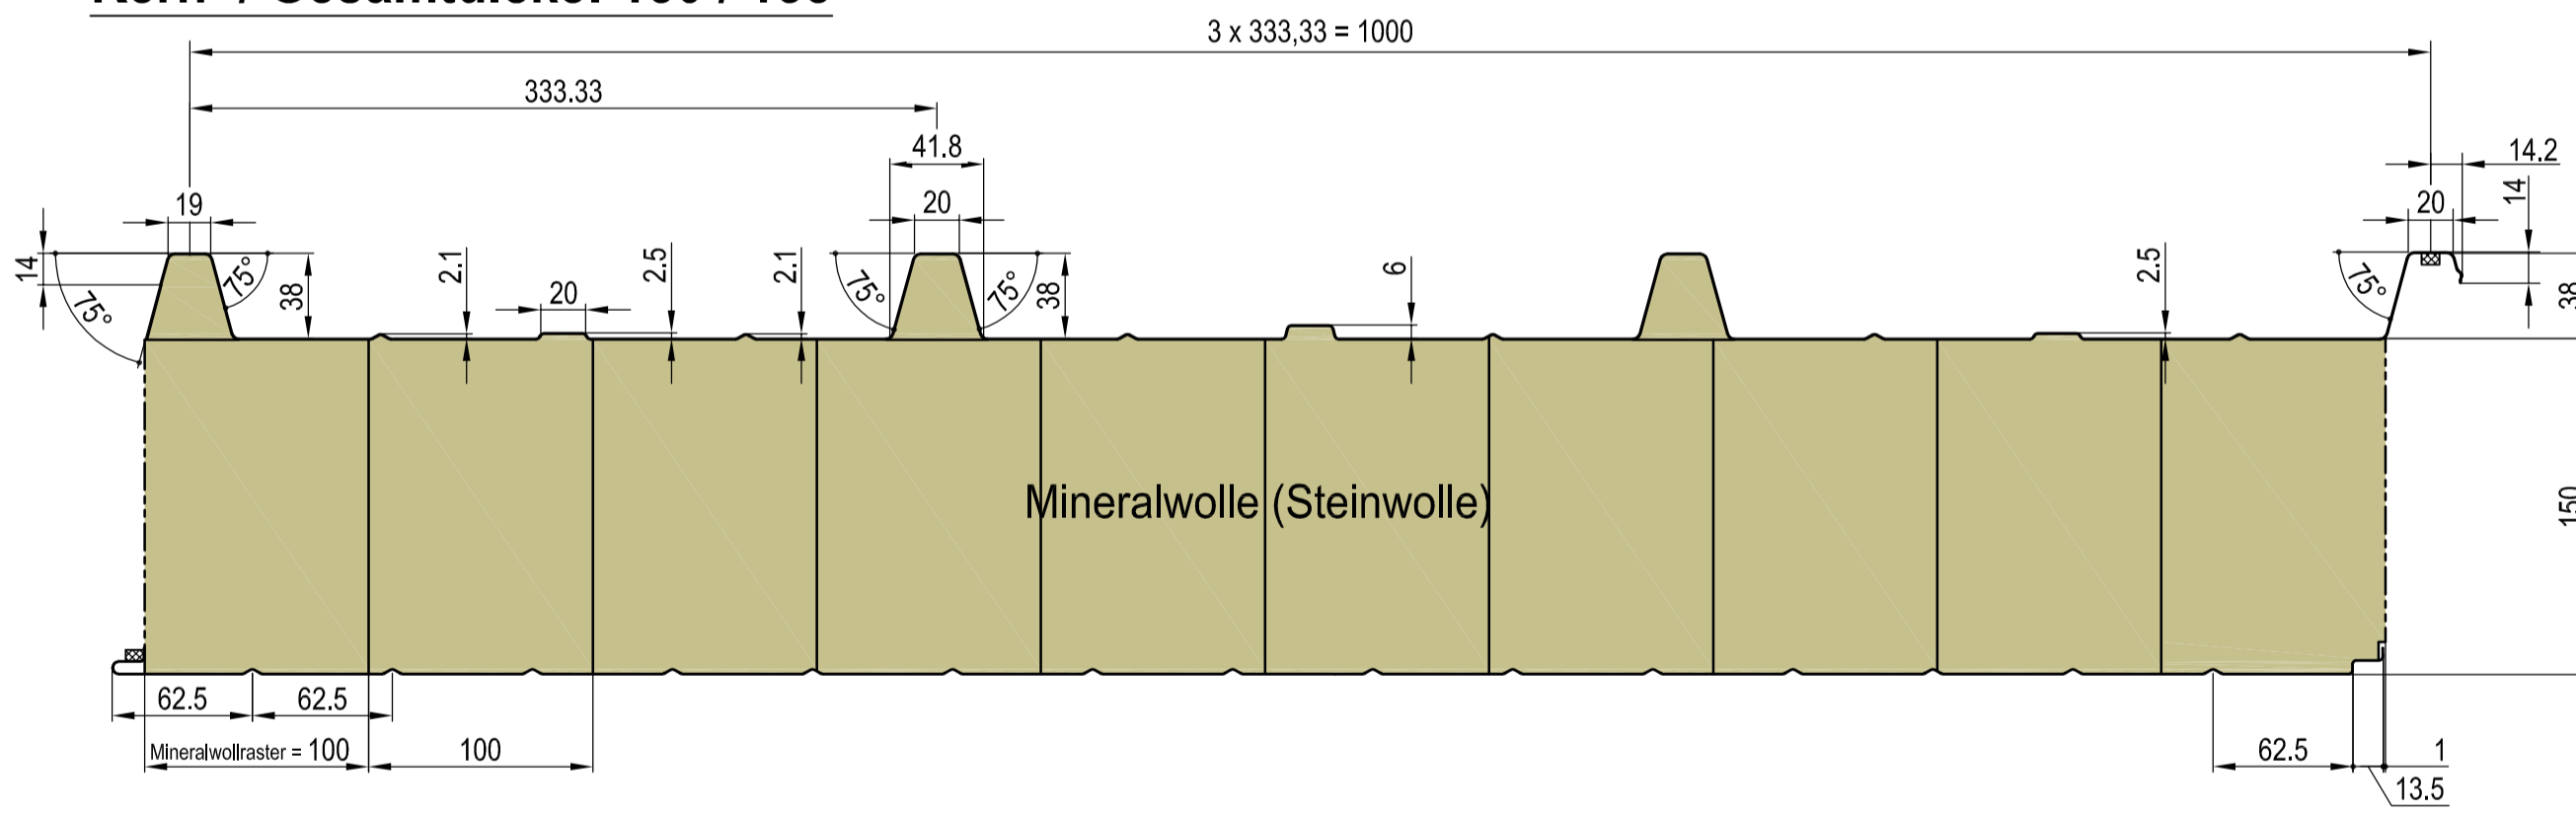

Kern- / Gesamtdicke: 200 / 238

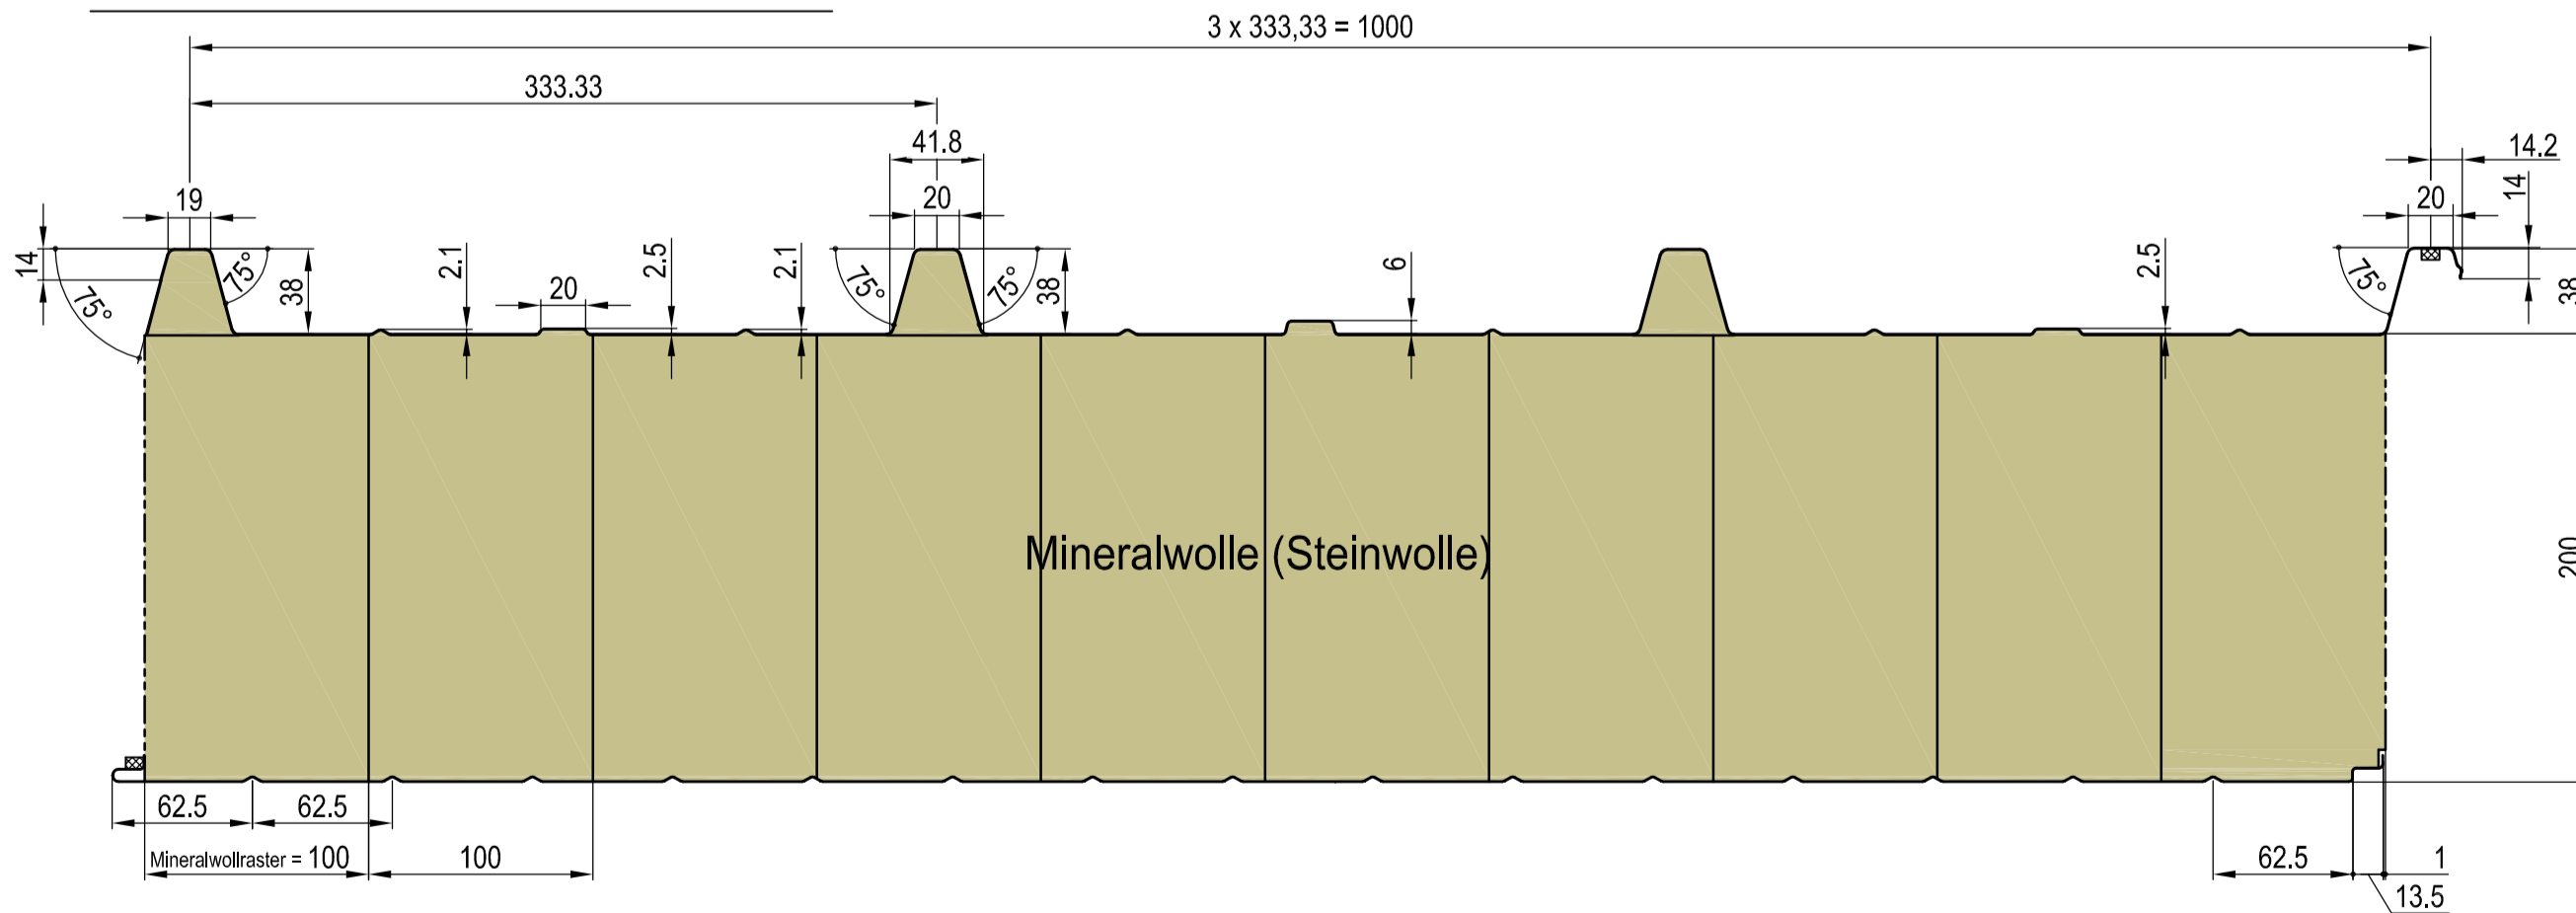


S-liniert - S-062

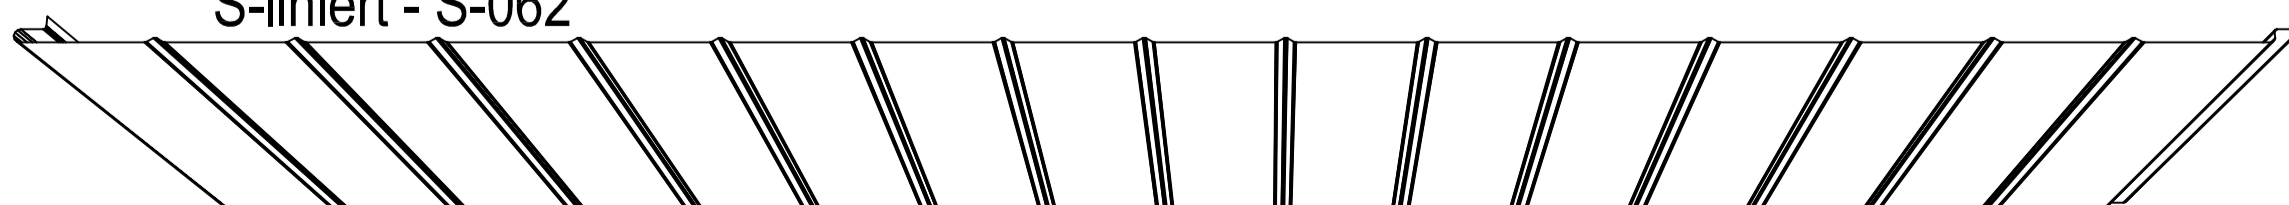


Eben - P-000



Detail Hochsicke

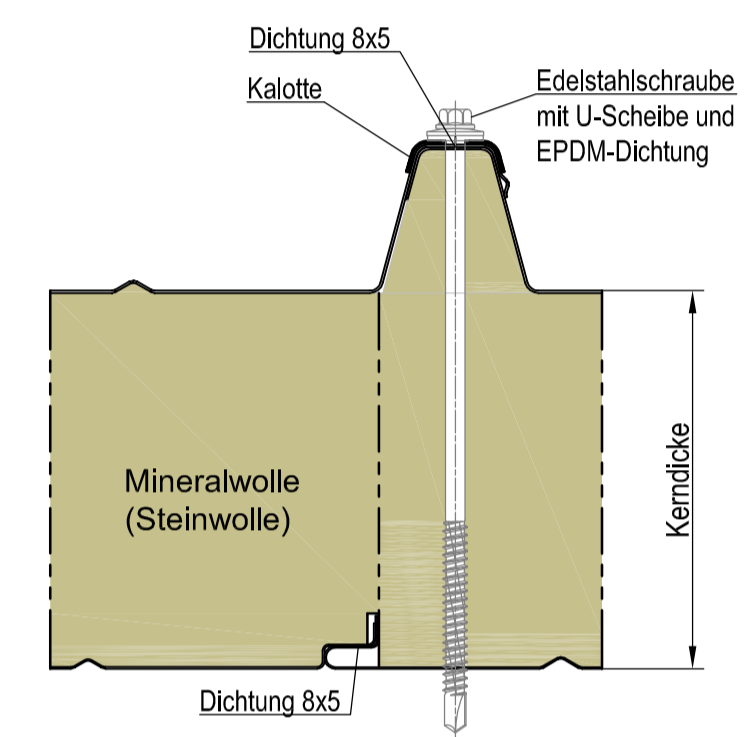

Detail Tiefsicke

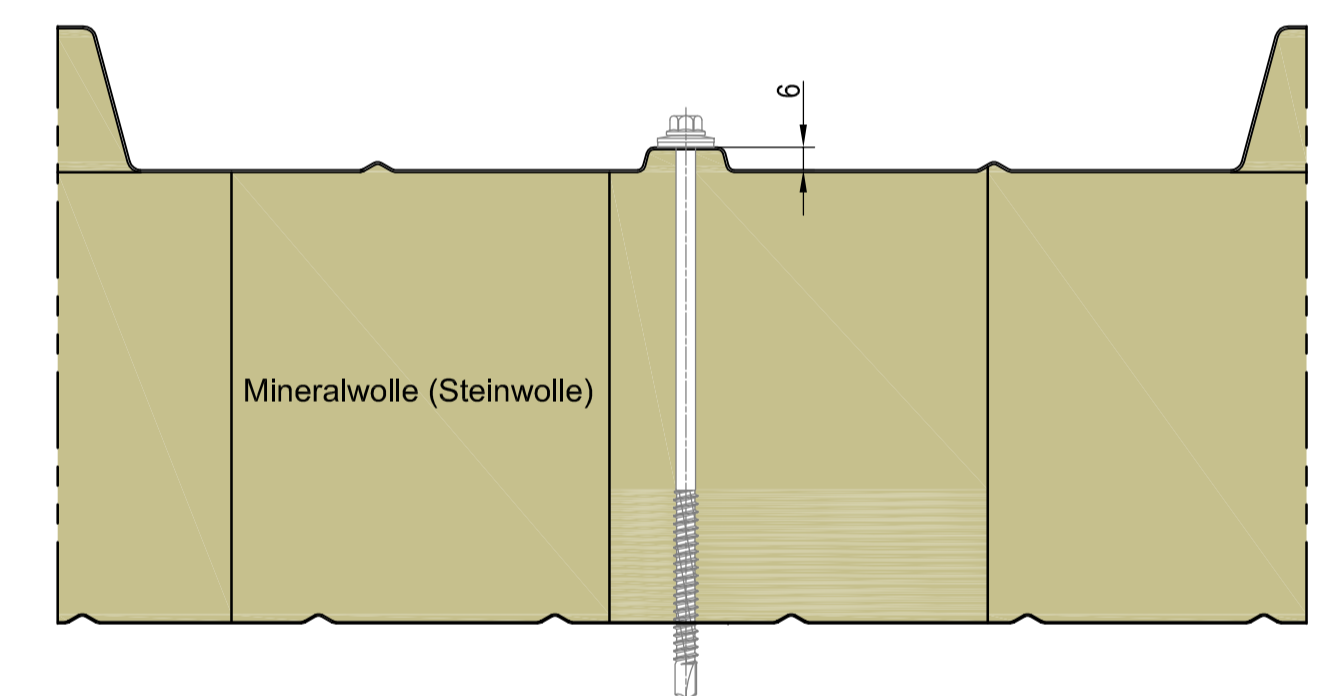

Es gelten die Toleranzen gemäß DIN EN 14506.

Metecno Baustysteme GmbH		Maßstab	o. M.	Position	Menge
Am Amselberg 1 99444 Blankenhain		Zeichnungs-Nr. 03			
Bearb.	17.03.14	Name	ZB Cramer		
Freig.	17.03.14	Fr.	Gräf		
		zust. Sachbearbeiter:		R. Bräunel	
		metecno		HTD-MIWO	
		Metecno Baustysteme GmbH			
Zust.	Änderung	Datum	Name		