




Gesamtdicke: 40

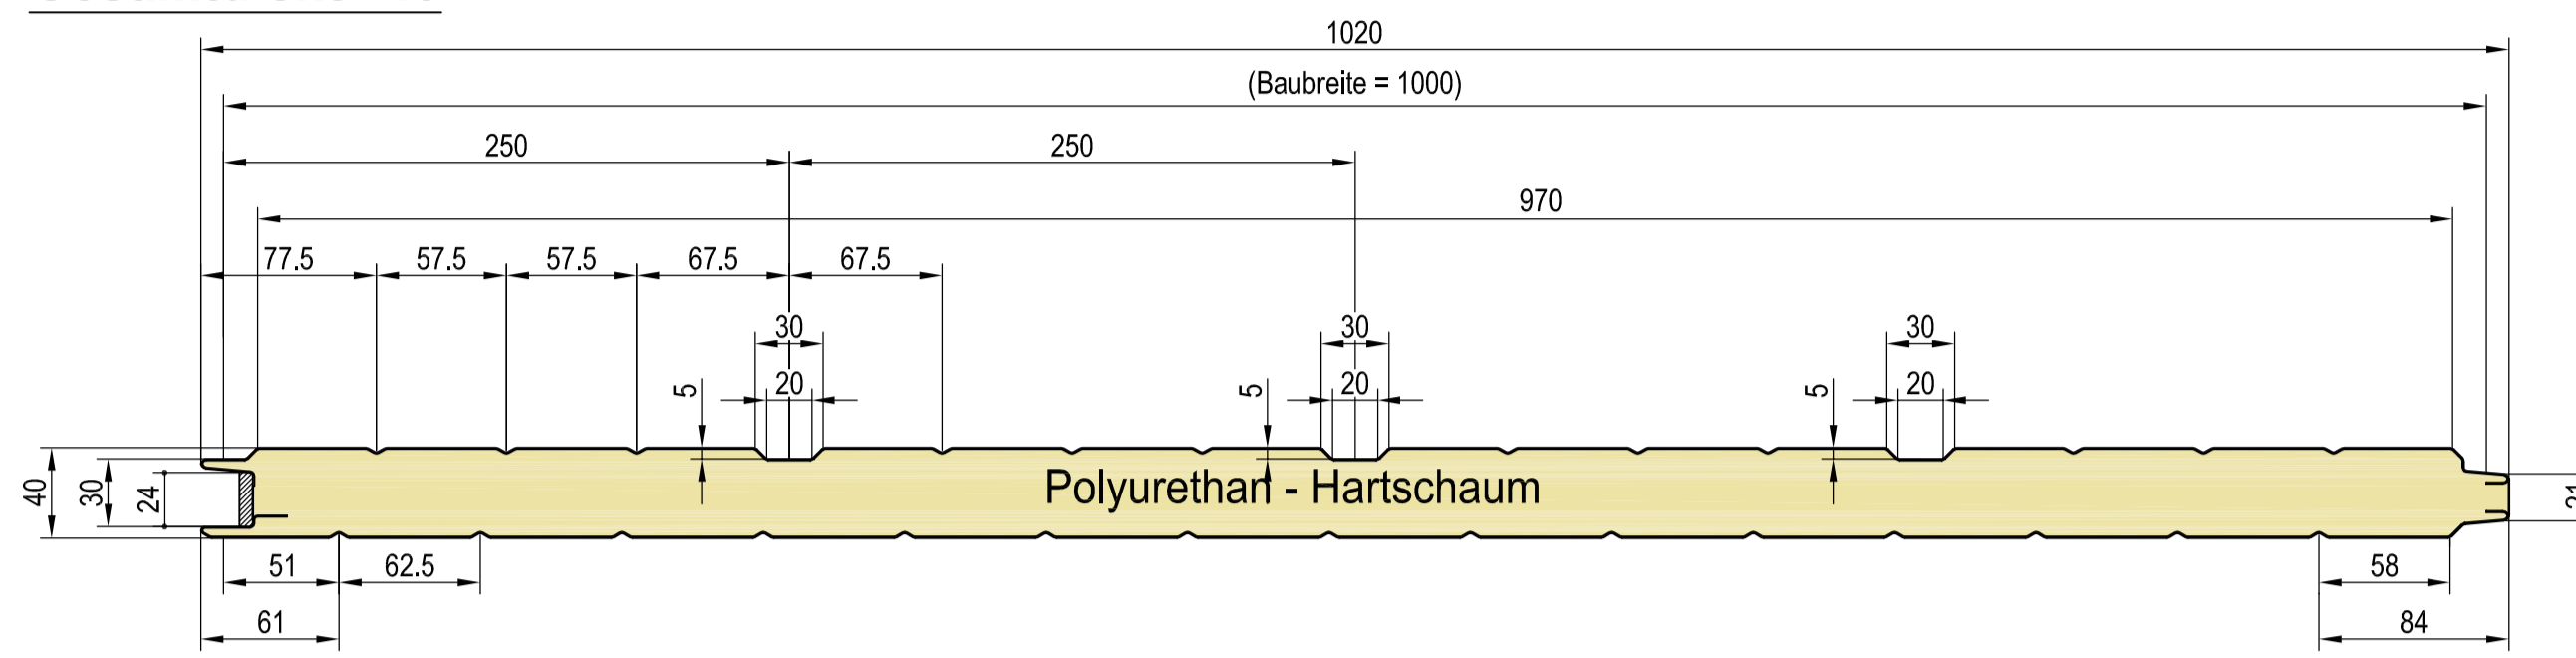


Gesamtdicke: 50

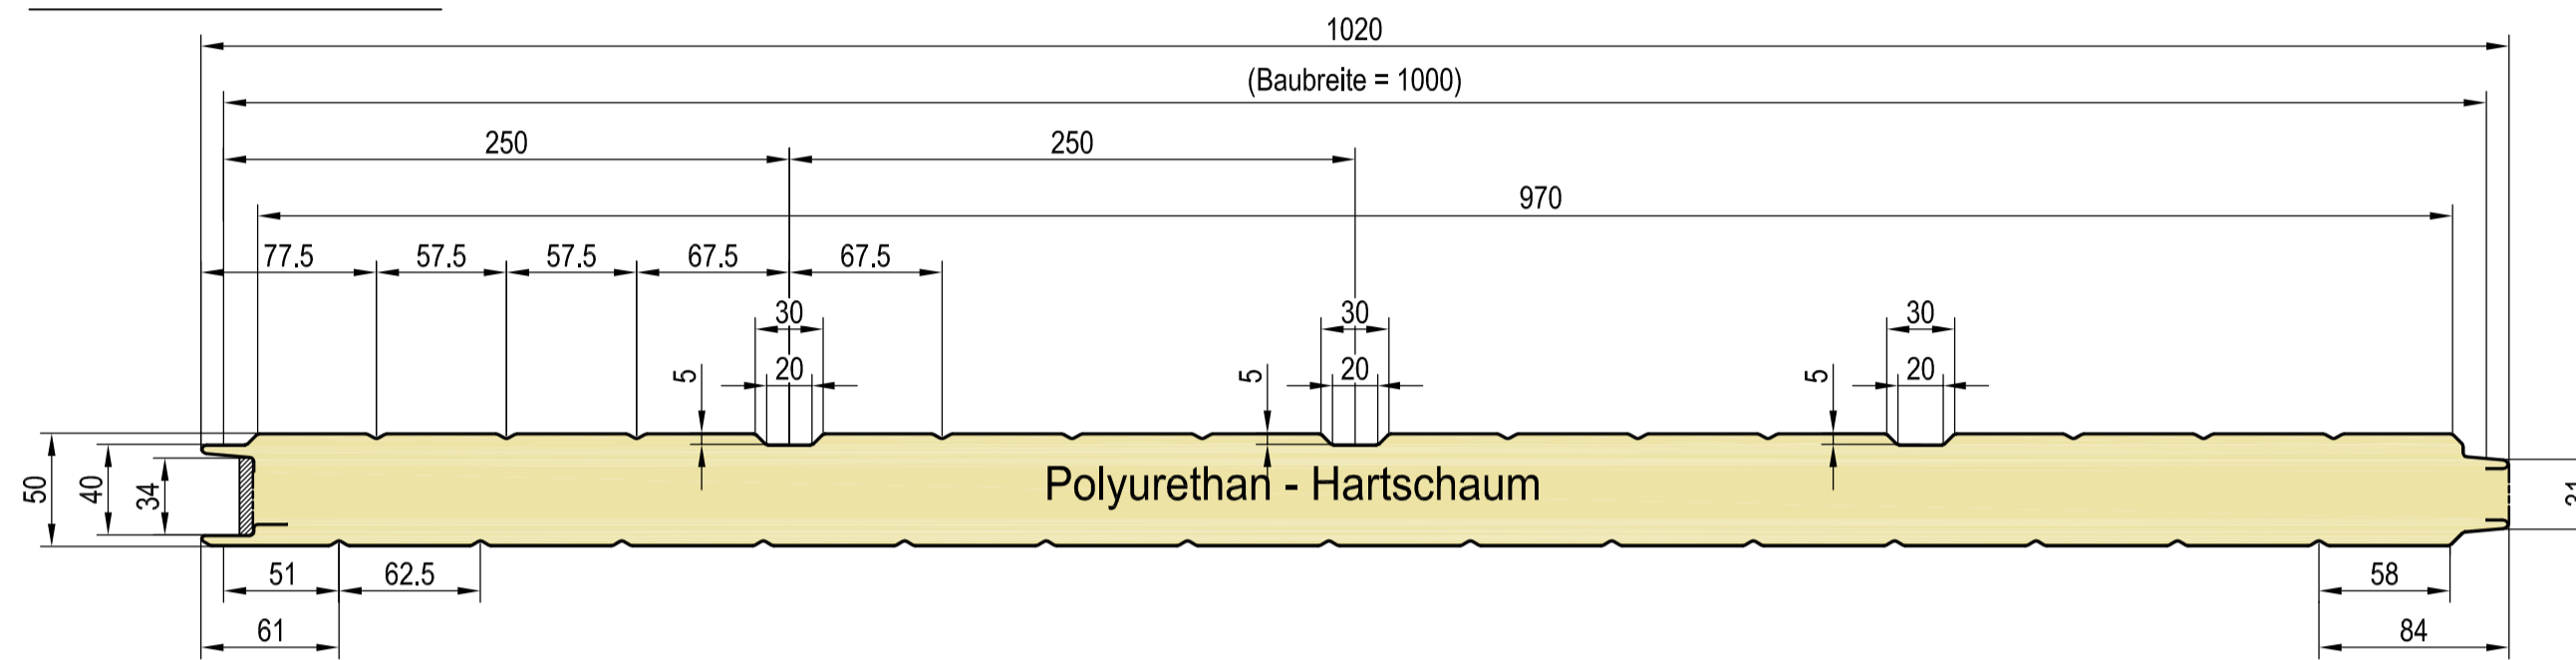


Gesamtdicke: 60

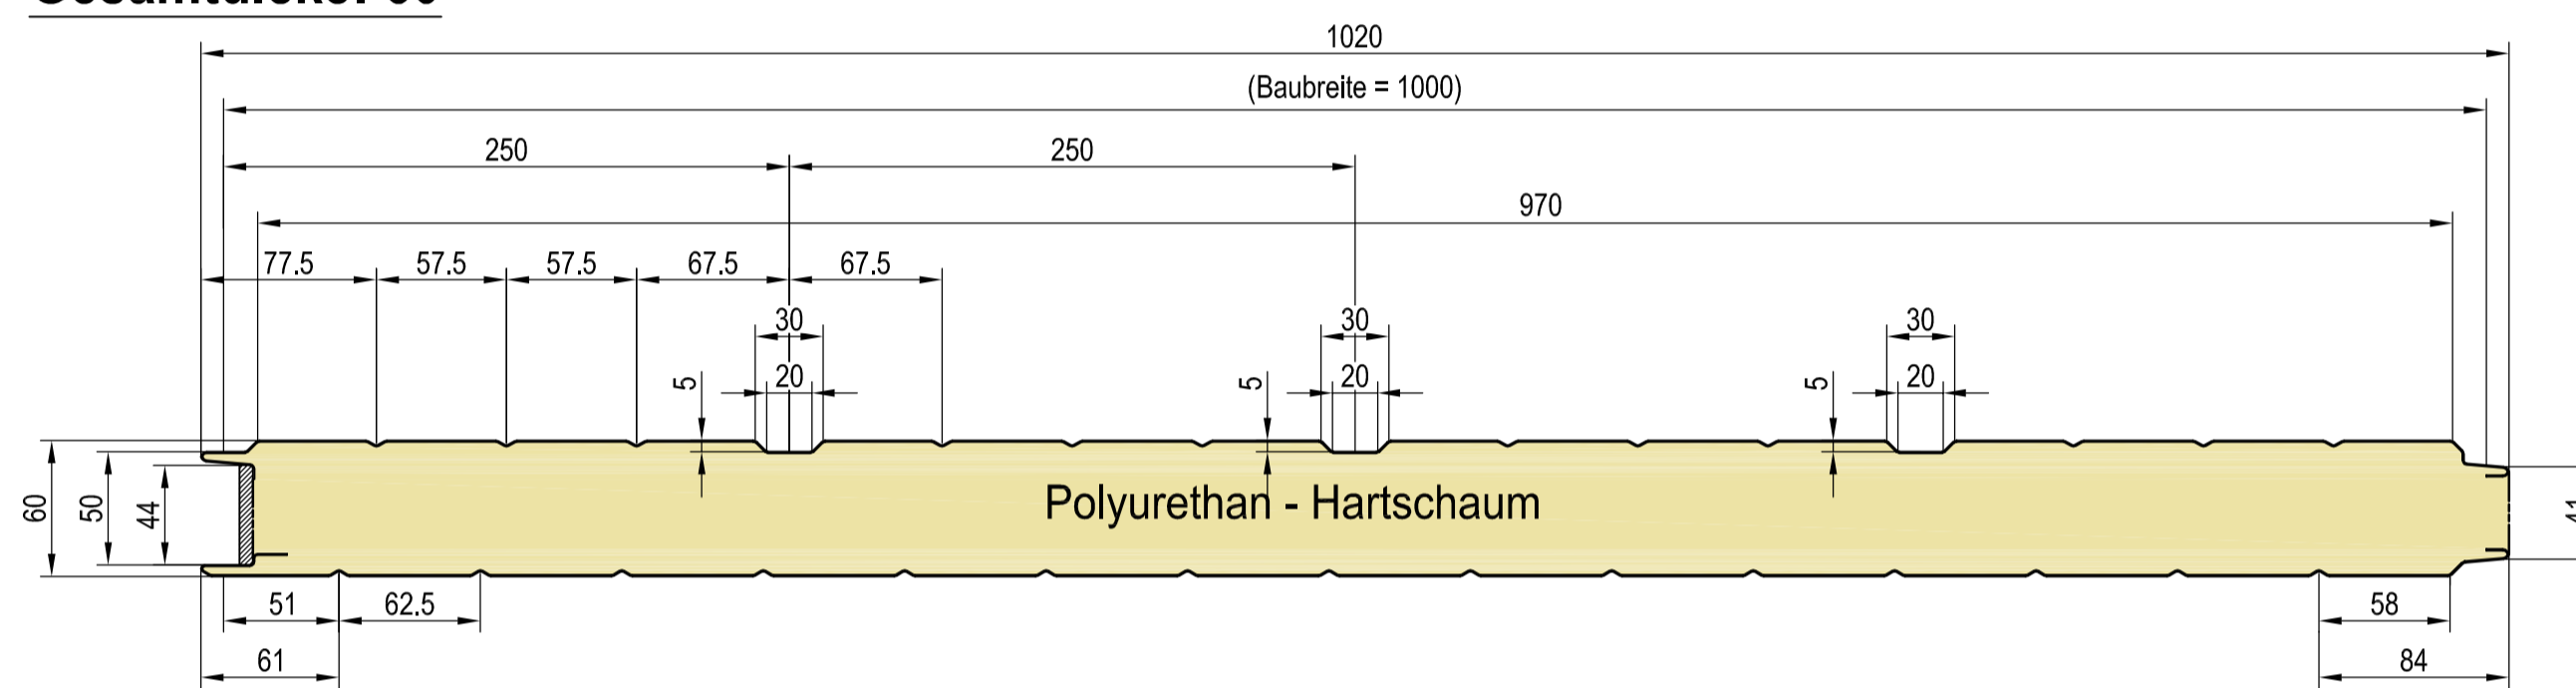





Gesamtdicke: 80

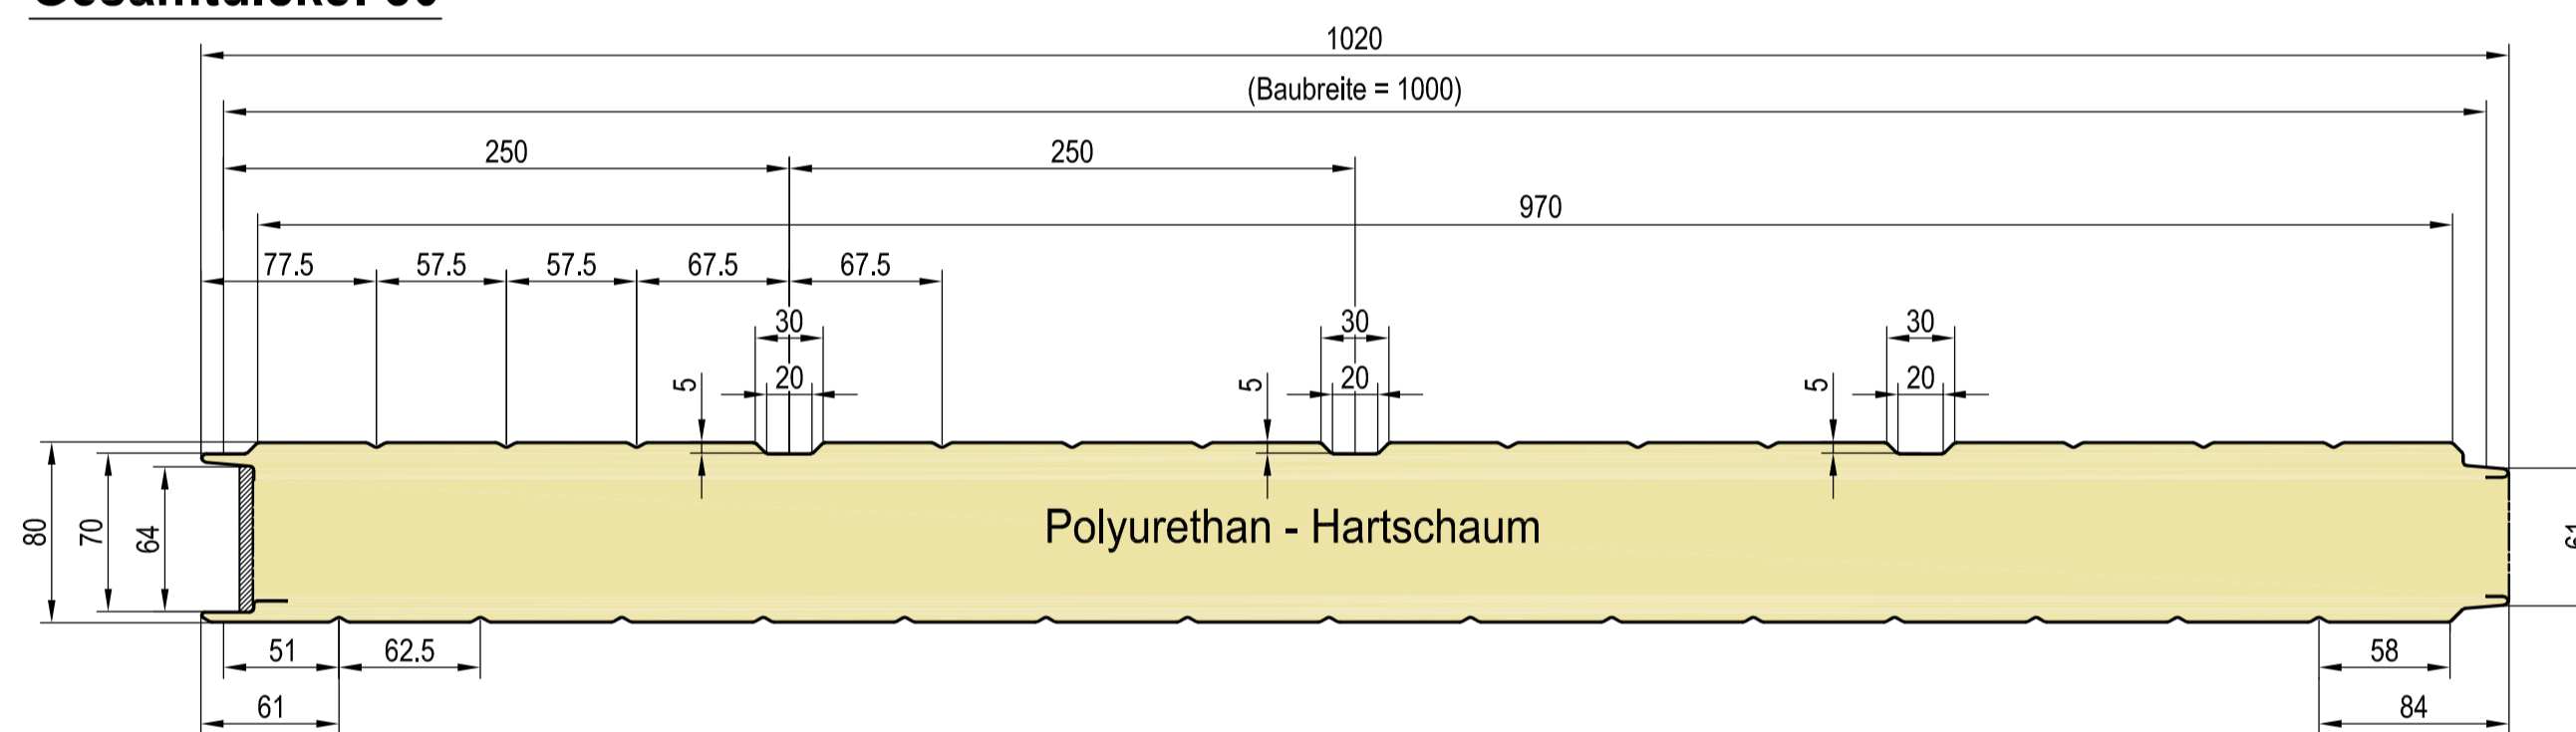


Gesamtdicke: 100

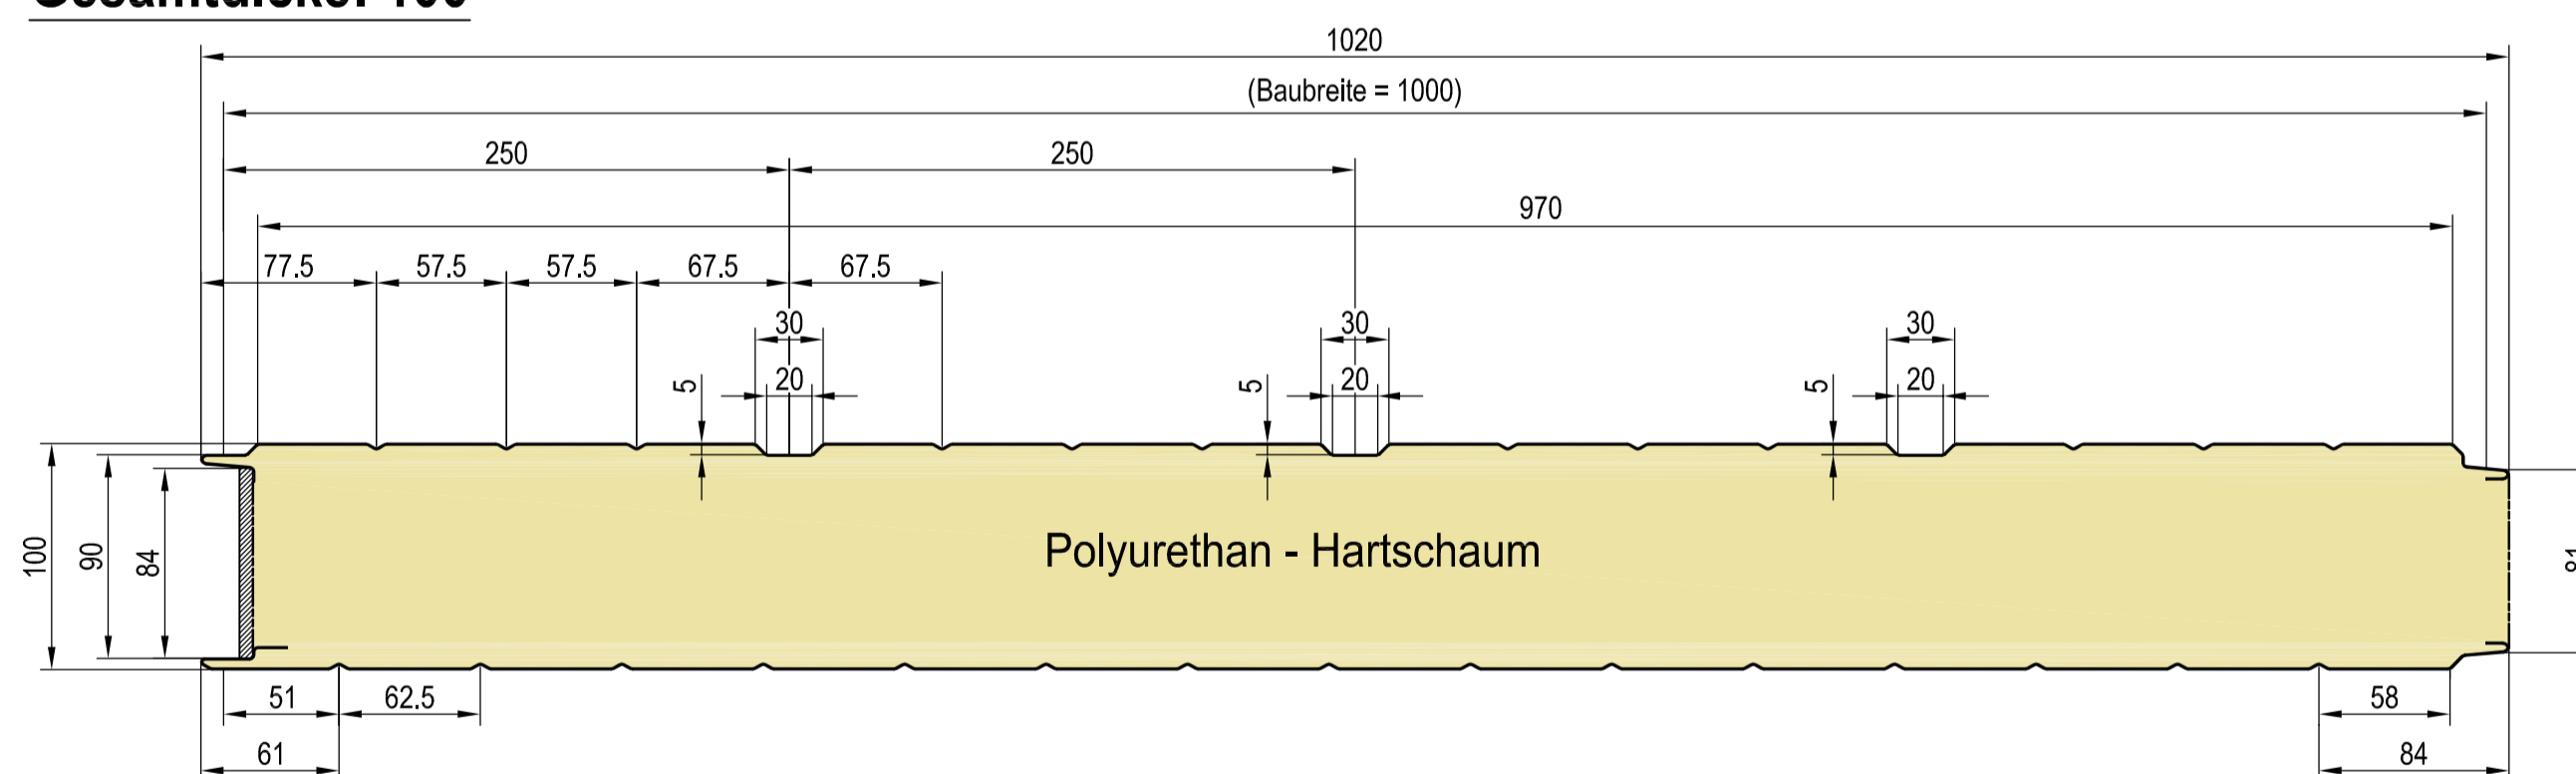

Gesamtdicke: 120

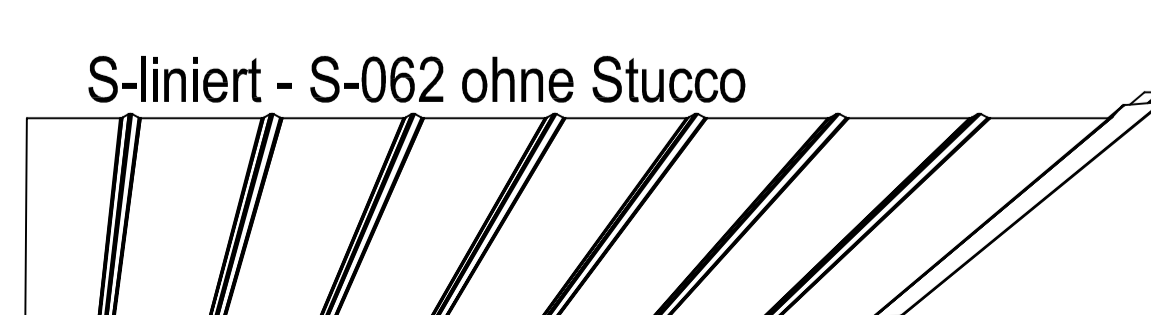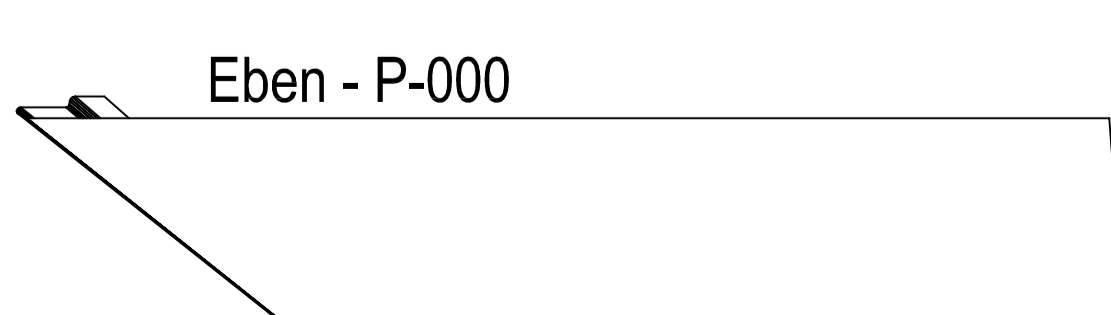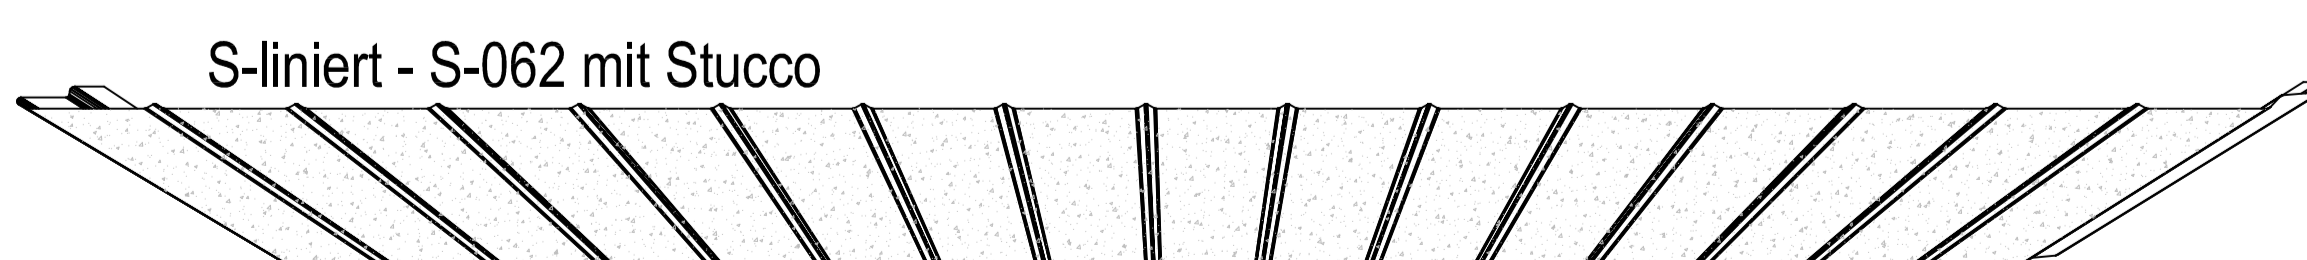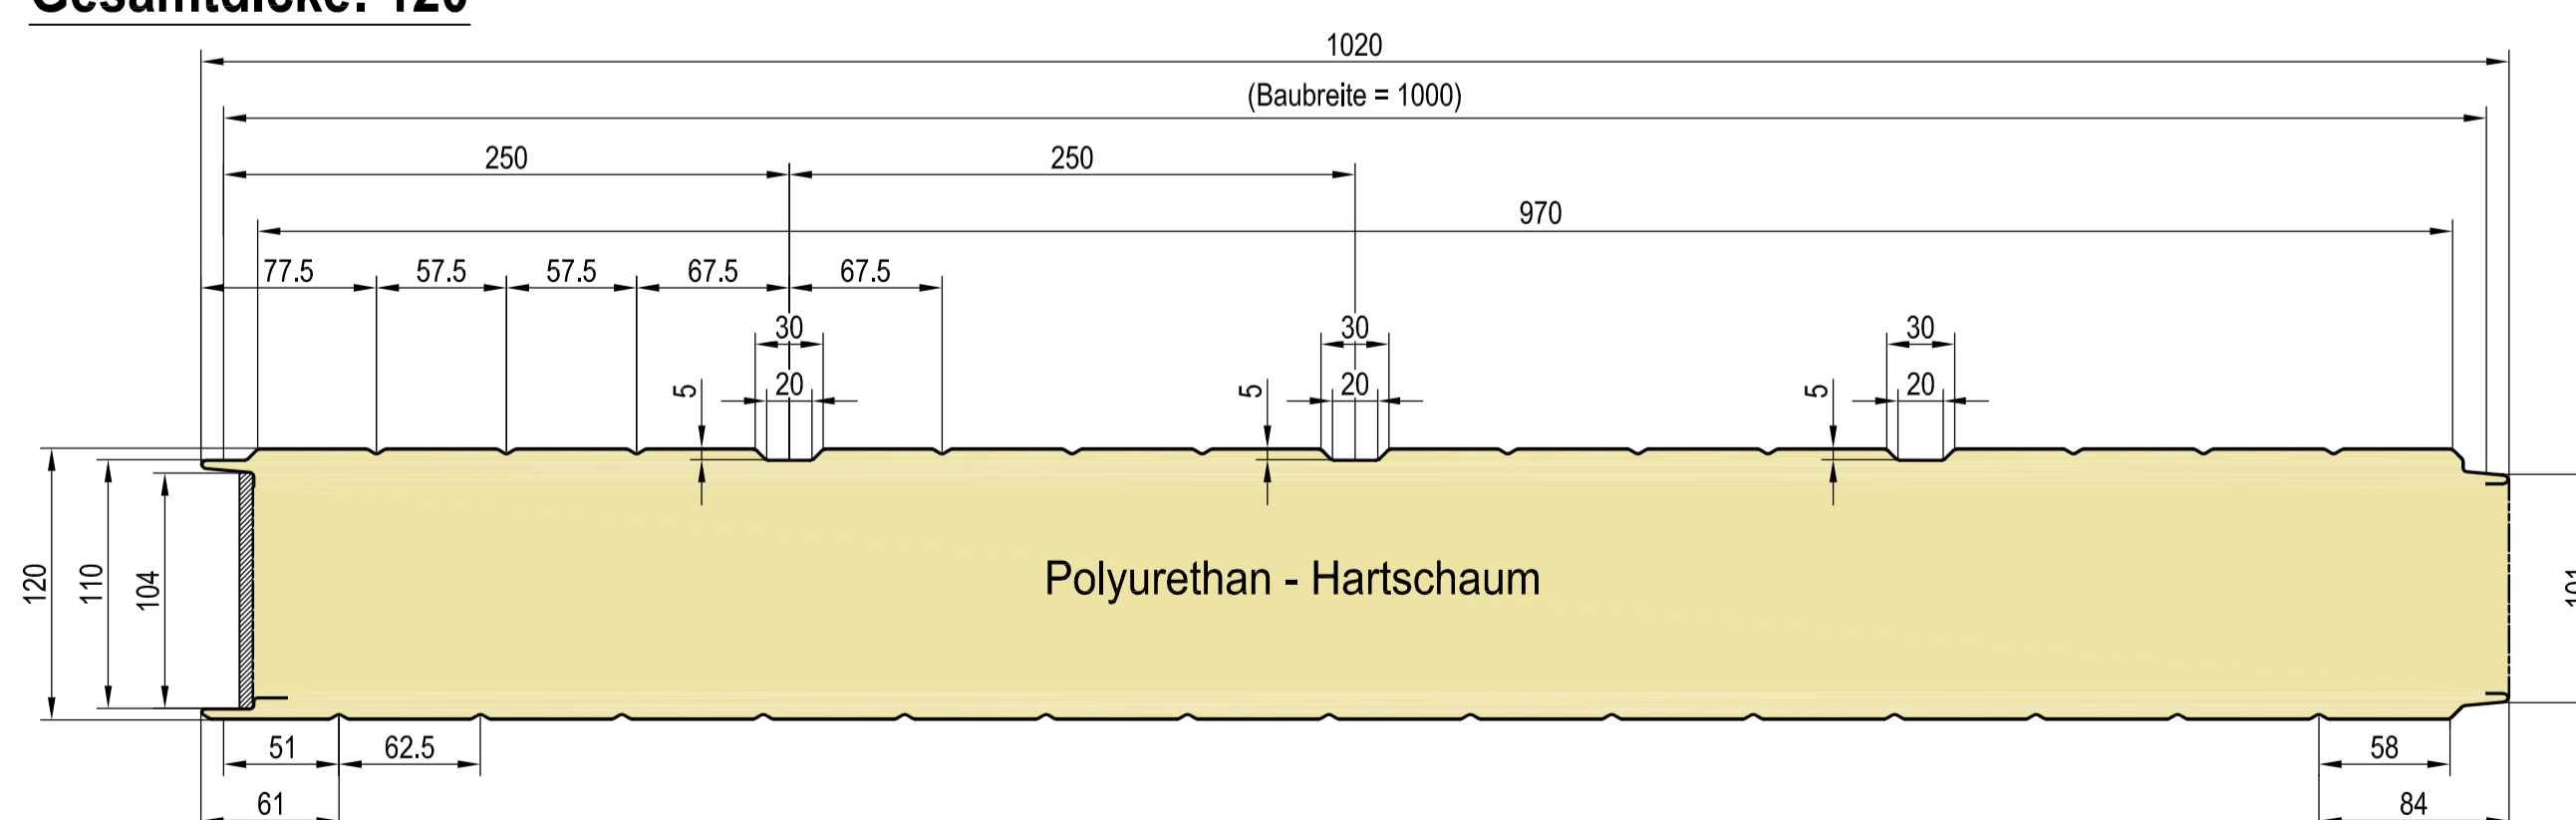

Detail

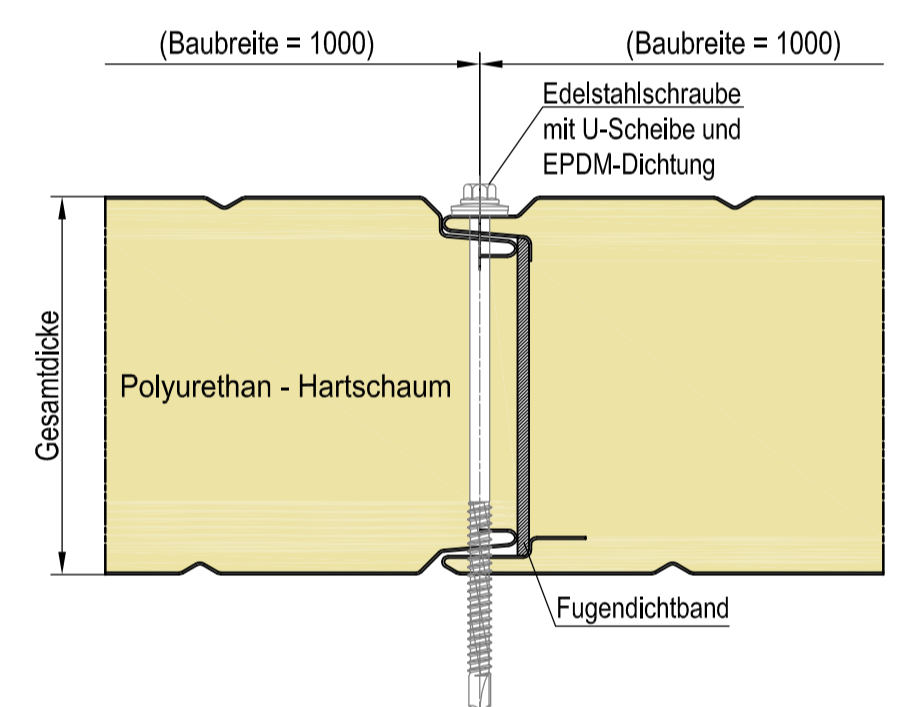

Es gelten die Toleranzen gemäß DIN EN 14593.

Metecno Baustysteme GmbH		Maßstab	o. M.	Position	Menge
Am Amselberg 1		Zeichnungs-Nr.		10	
99444 Blankenhain		Name		Monowall	
Datum		Name		Sandwich - Wandelement mit Dämmkern aus	
Beart.: 17.03.14		ZB Cramer		Polyurethan	
Feld: 17.03.14		Fr: Graf		MW-PUR / PIR	
Norm		Name			
Zust. Sachbearbeiter: R. Bräunel		Name			
Metecno Baustysteme GmbH		Name			
Zust.	Änderung	Datum	Name		