




Gesamtdicke: 60

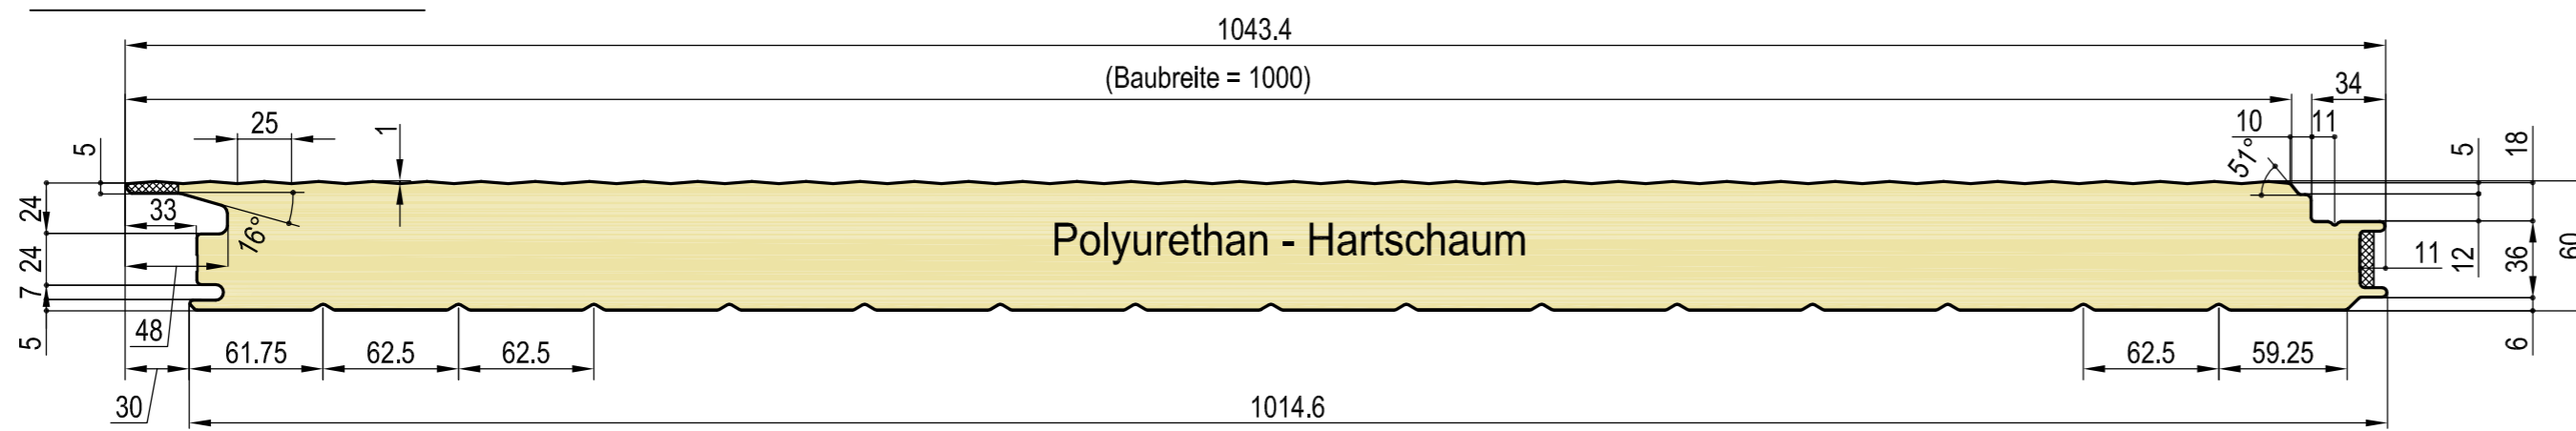


Gesamtdicke: 80

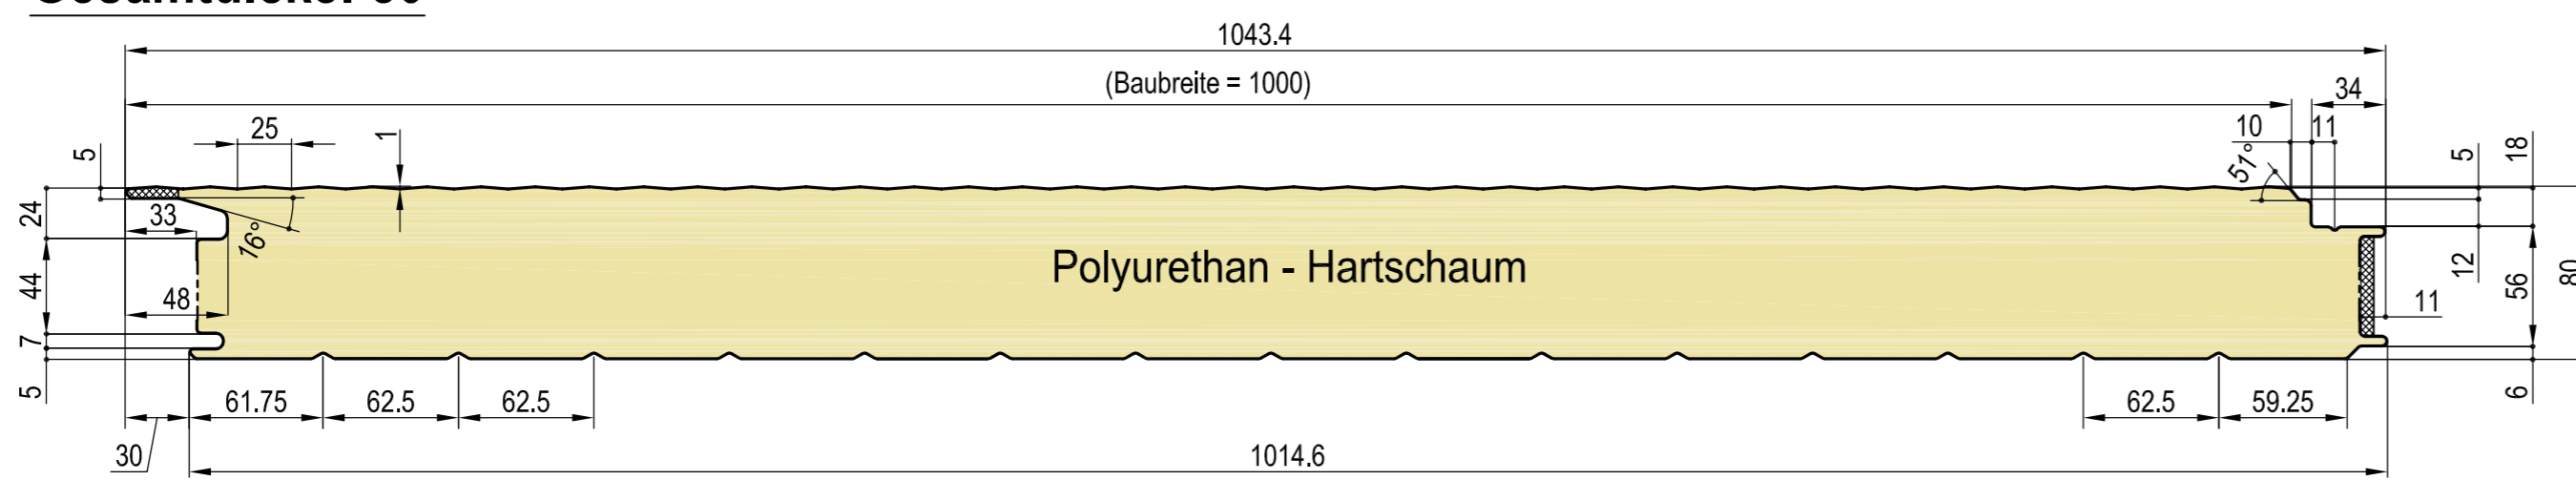





Gesamtdicke: 100

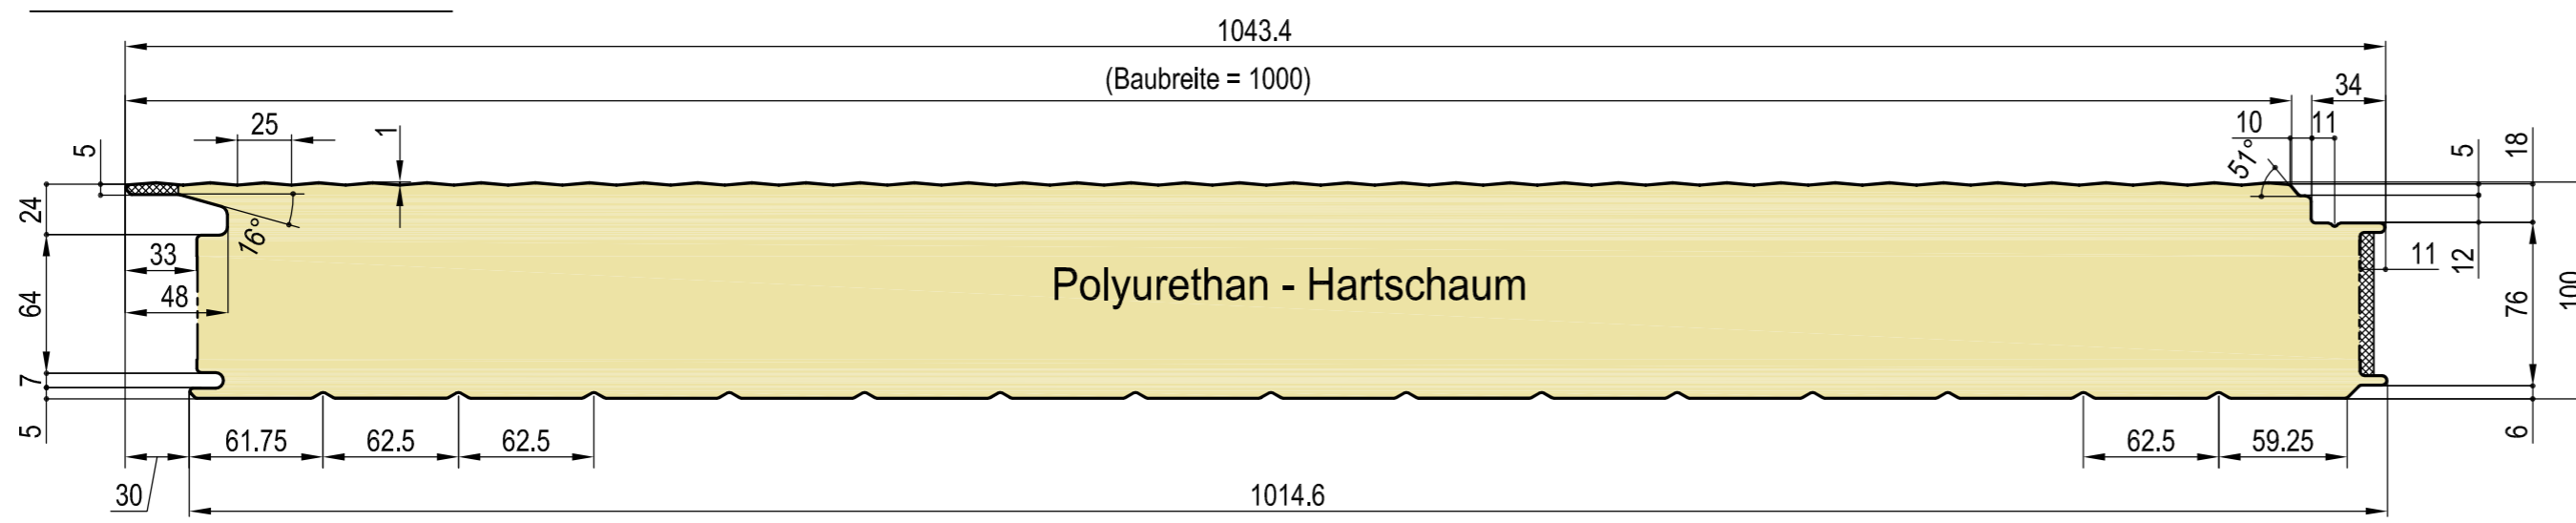


Gesamtdicke: 120

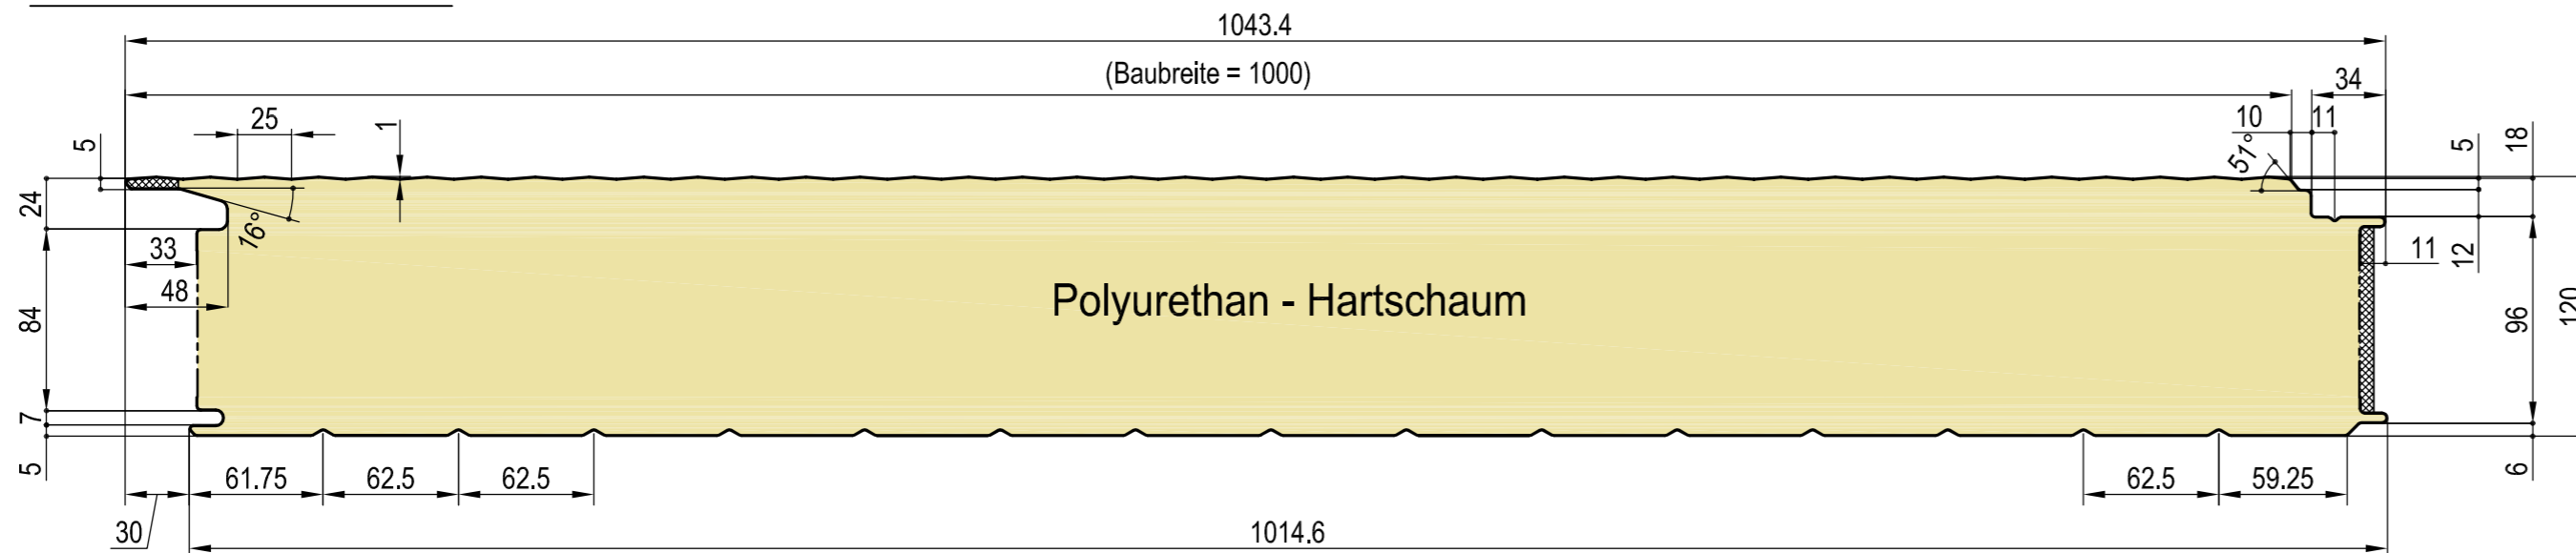


Gesamtdicke: 150

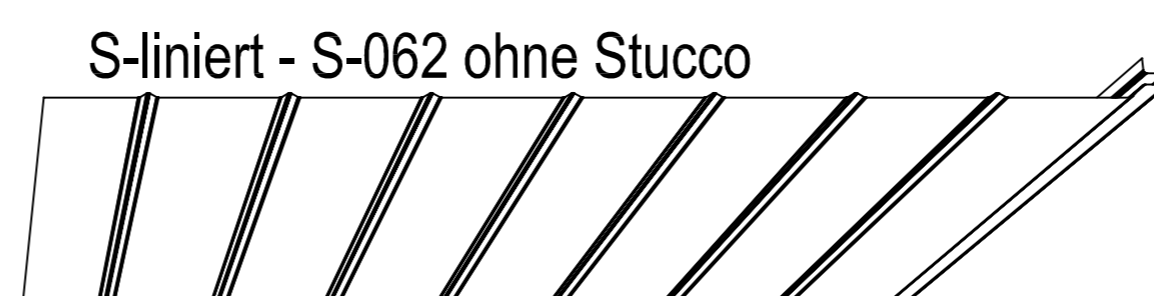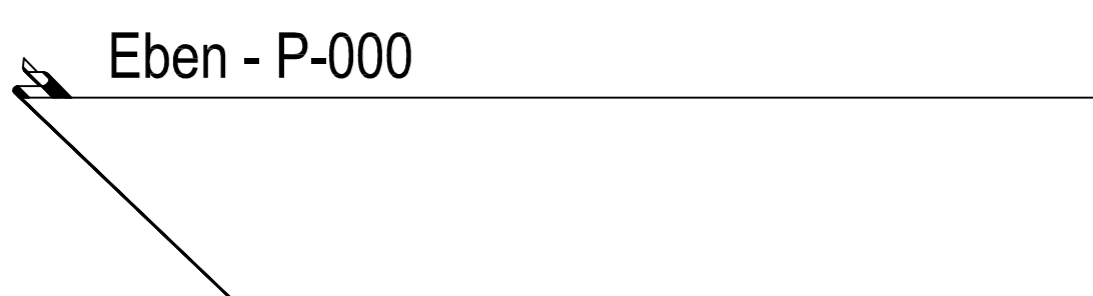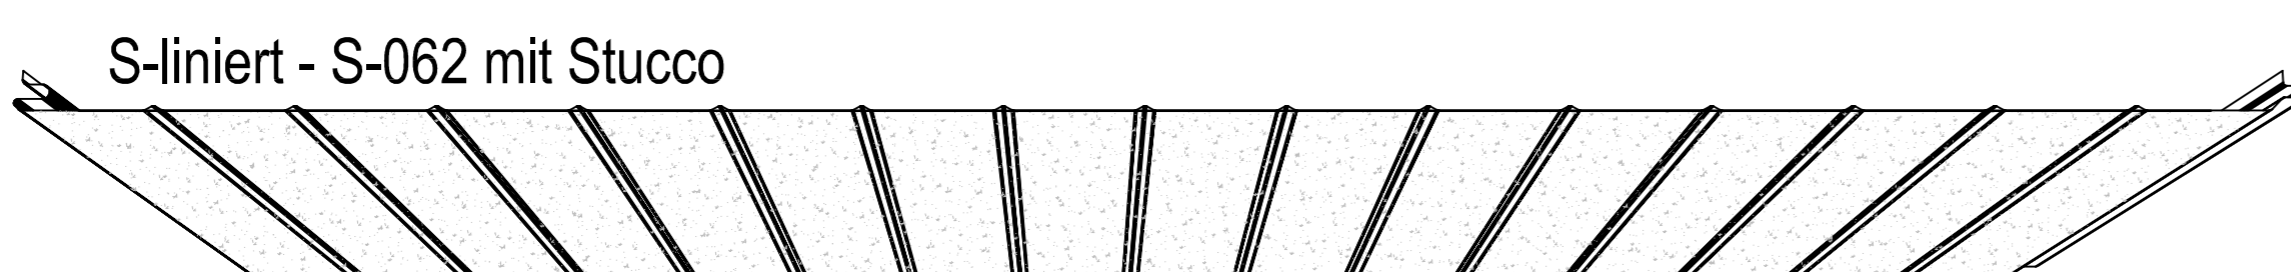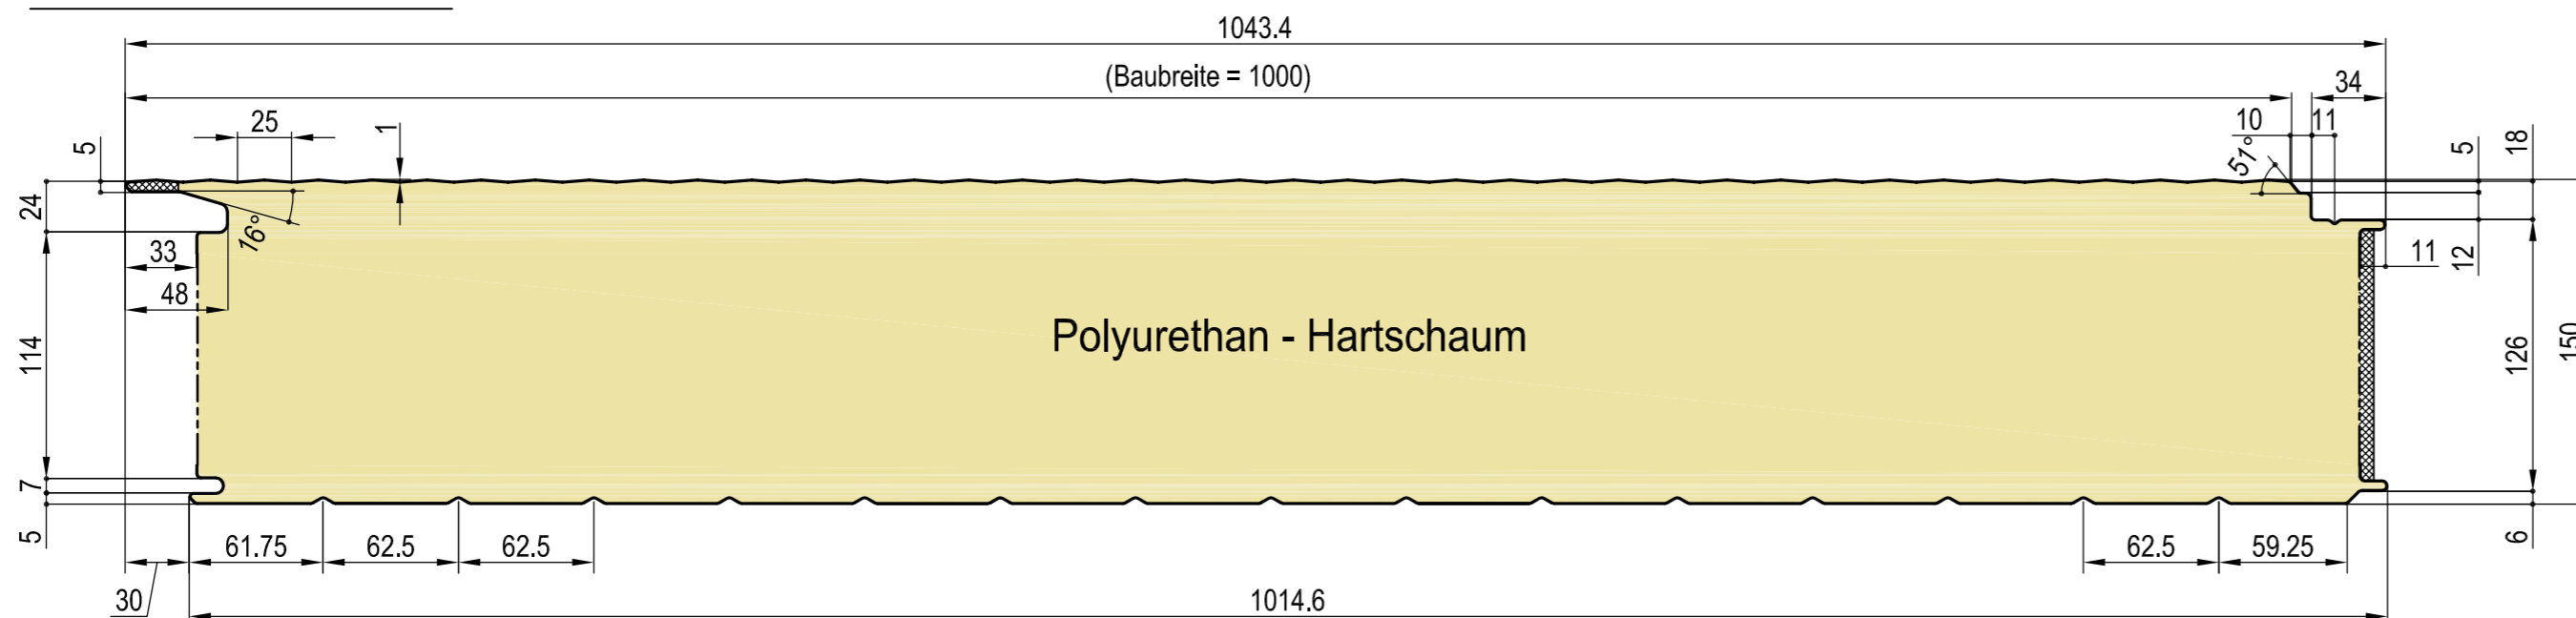


Detail

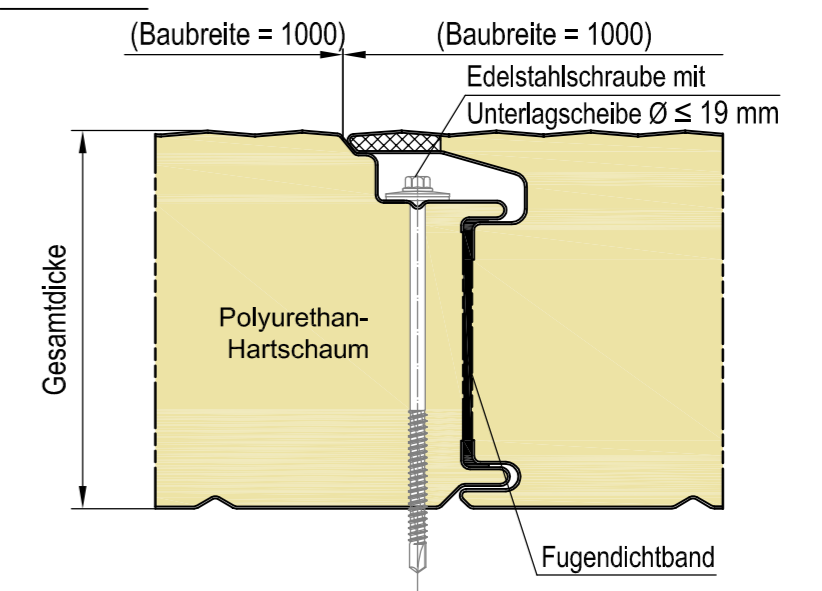

Detail mit ML-Kalotte

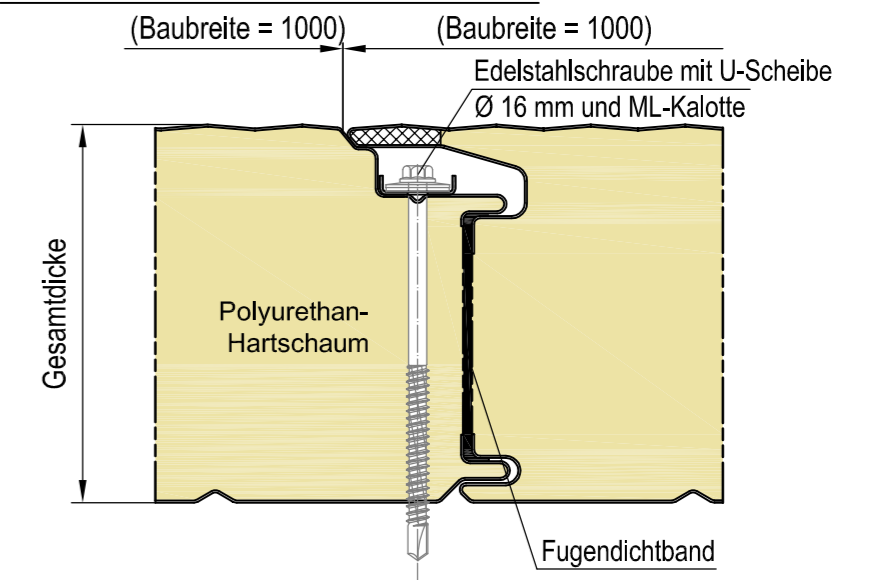

Detail mit Z-Kalotte

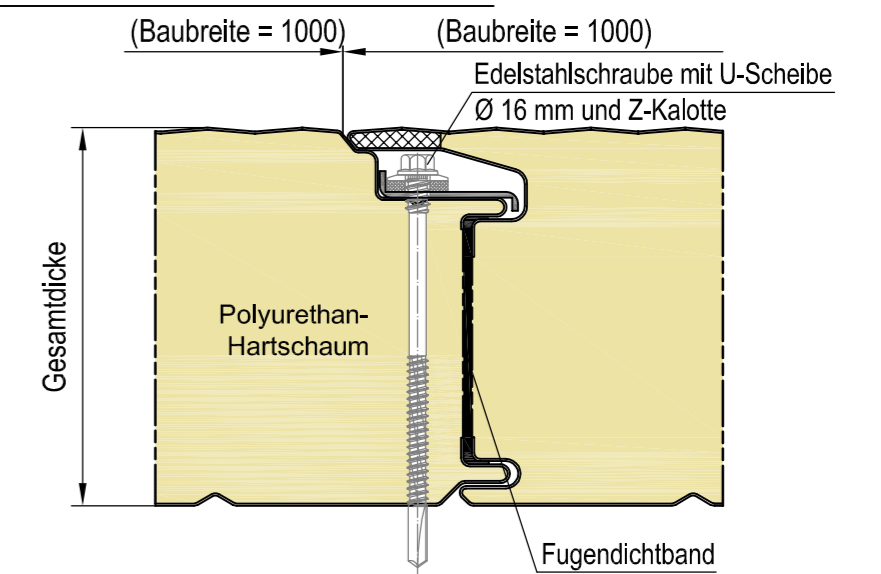

Es gelten die Toleranzen gemäß DIN EN 14509.

Metecno Bausysteme GmbH Am Amselberg 1 99444 Blankenhain				Maßstab	O. M.	Position	Menge
Die Zeichnungen dürfen ausschließlich für Darstellungen in Konstruktions- und Montagezeichnungen verwendet werden. Andere Verwendungszwecke sind mit uns schriftlich abzustimmen.				Zeichnungs-Nr. 04			
01	Bearbeitet und fertiggestellt	19.12.14	ZB Cr.	Datum	Name	Superwall-ML Sandwich - Wandelement mit Dämmkern aus Polyurethan SW-ML-PUR / PIR	
02	Bearbeitet und fertiggestellt	05.03.15	ZB Cr.	Bearb.	17.03.14		
				Früher	17.03.14		
				Name			
				Zust. Sachbearbeiter:		R. Bräunel	
				Logo		metecno	
				Metecno Bausysteme GmbH			
Zust.	Änderung	Datum	Name				