




**Gesamtdicke: 60**

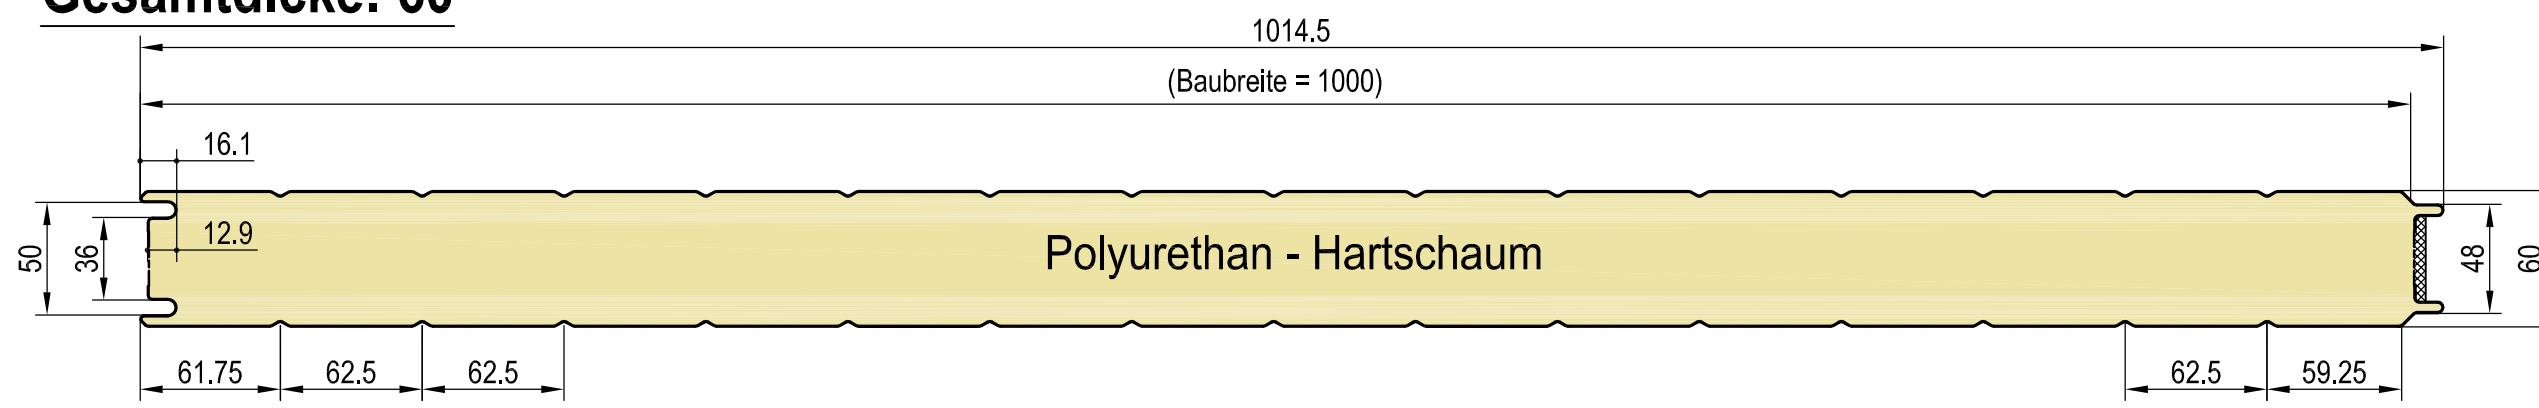


**Gesamtdicke: 80**

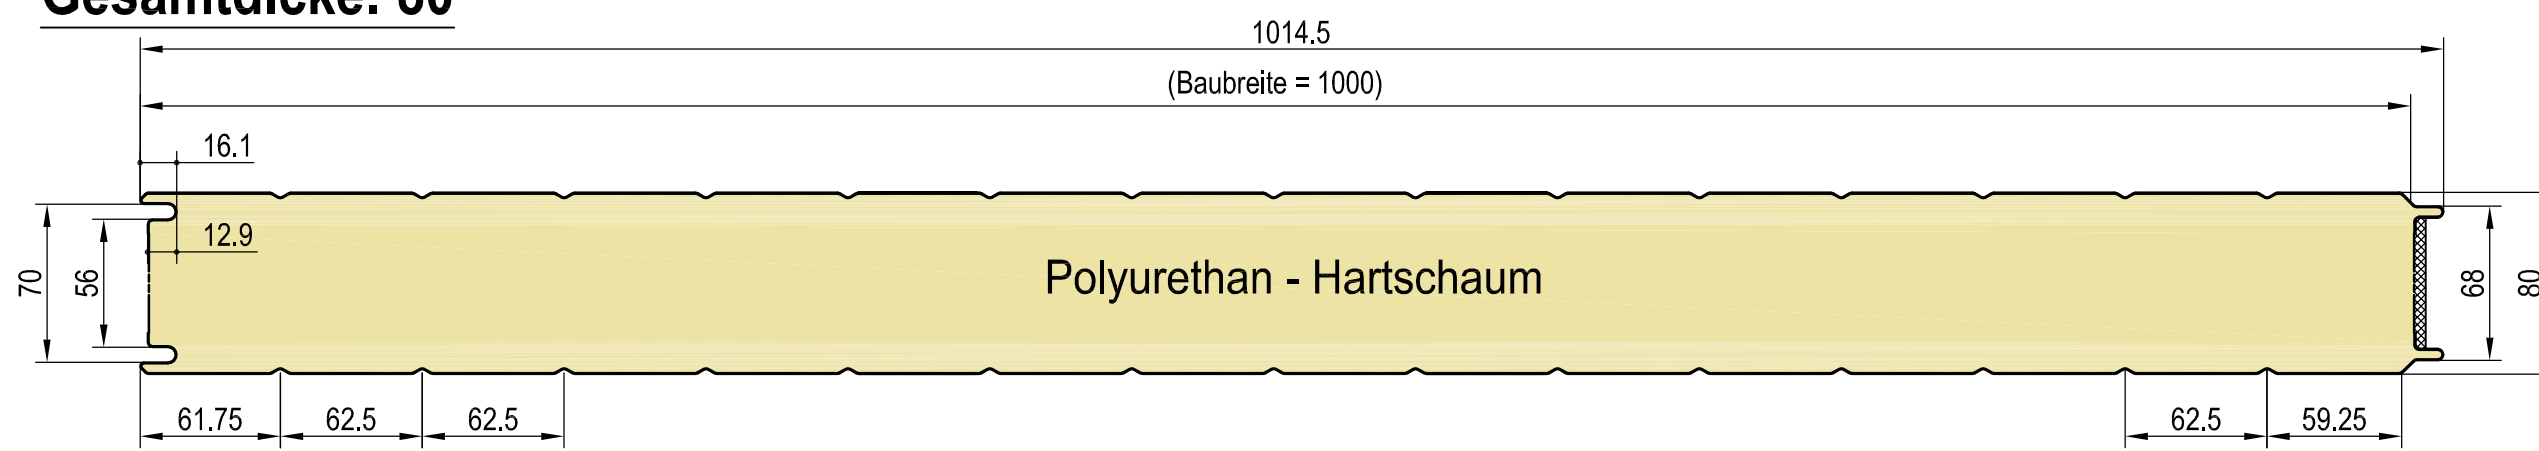


**Gesamtdicke: 100**

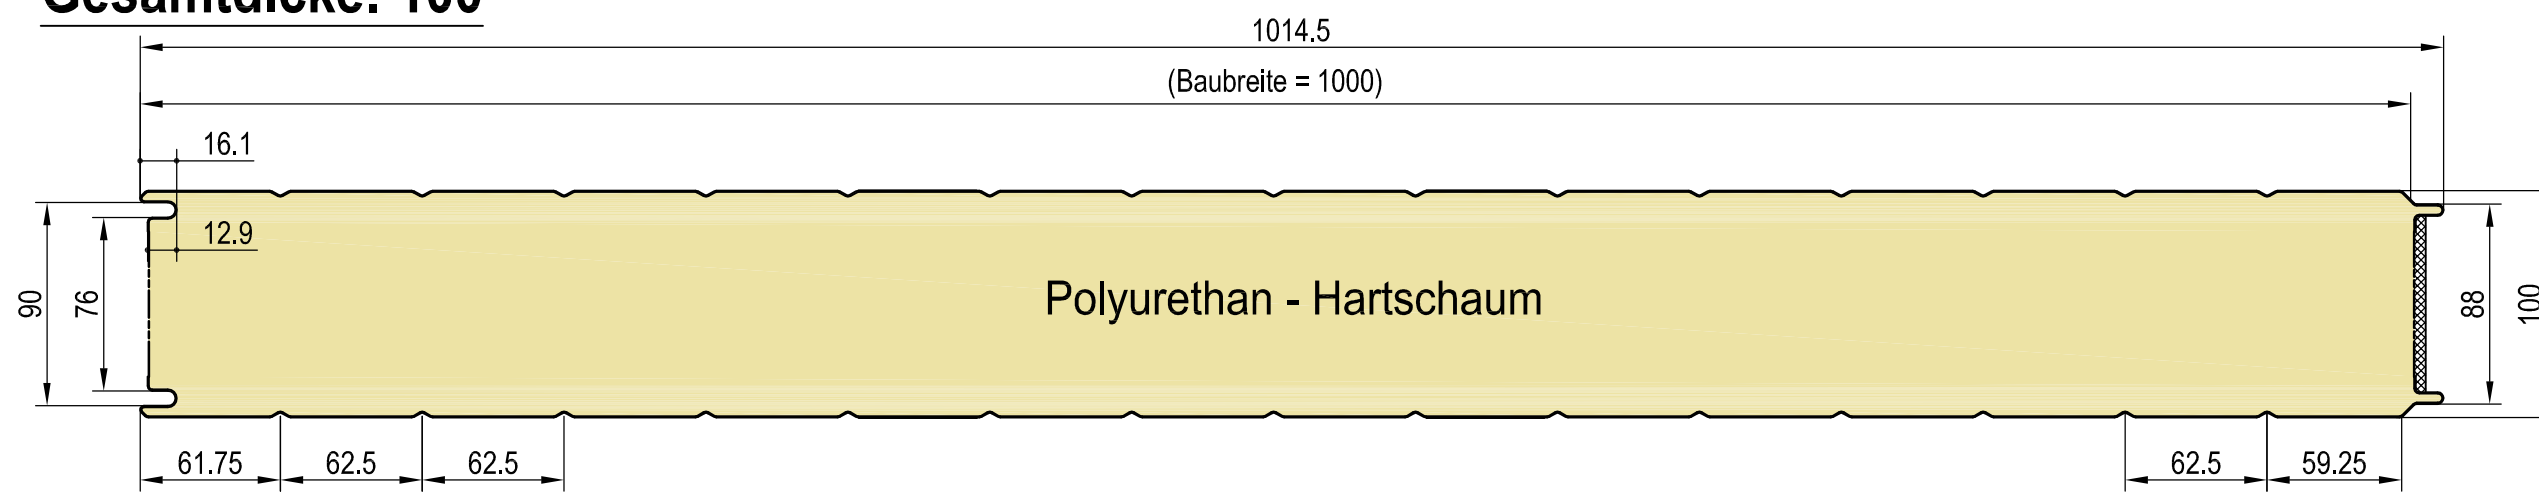





**Gesamtdicke: 120**

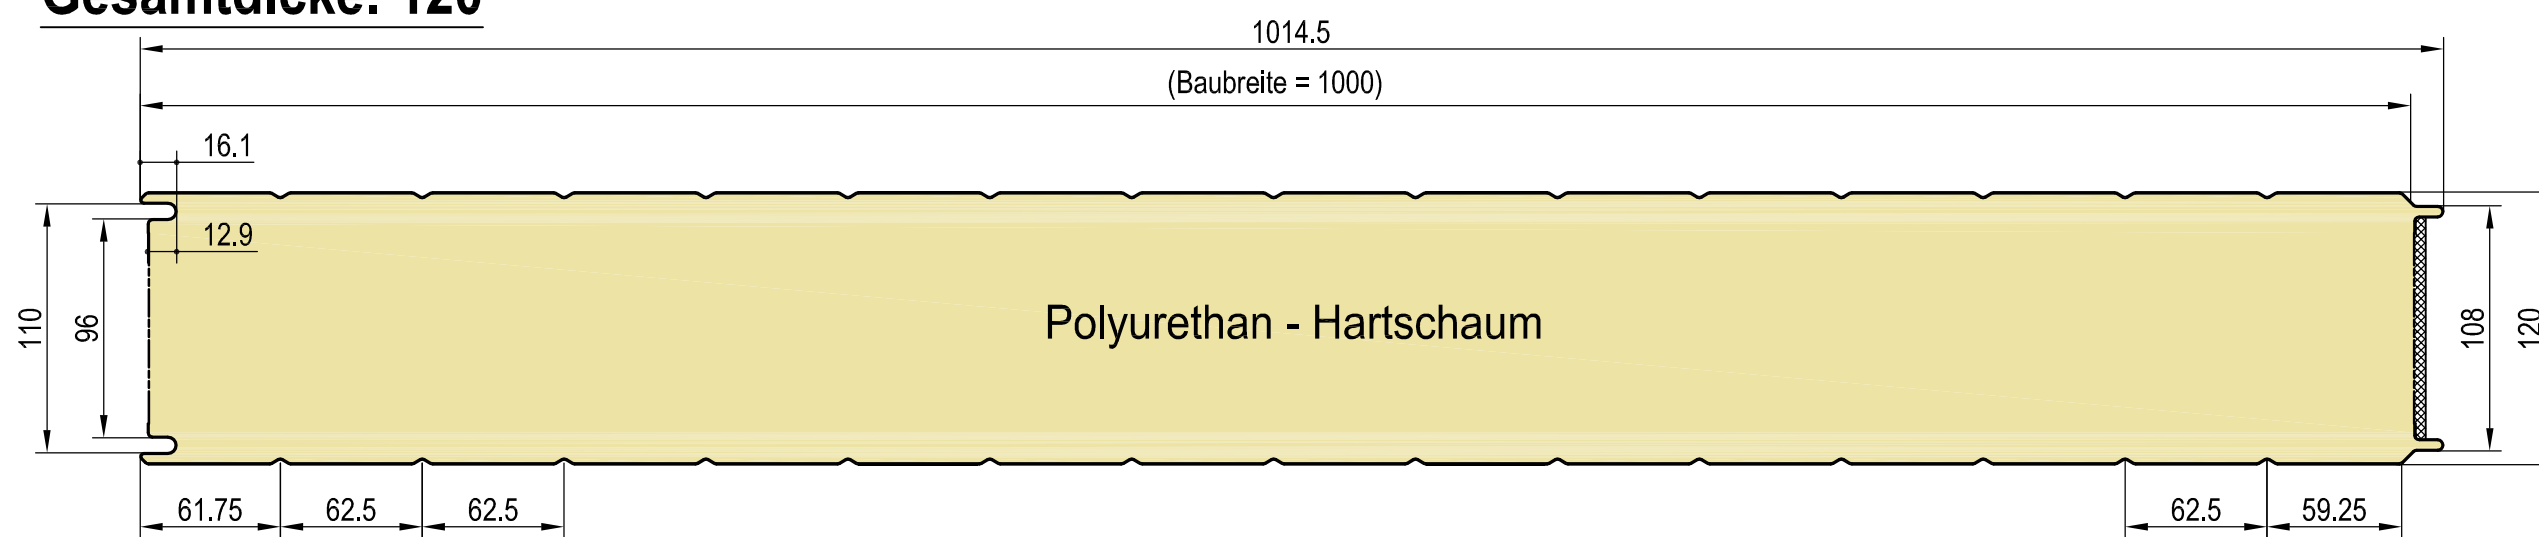


**Gesamtdicke: 150**

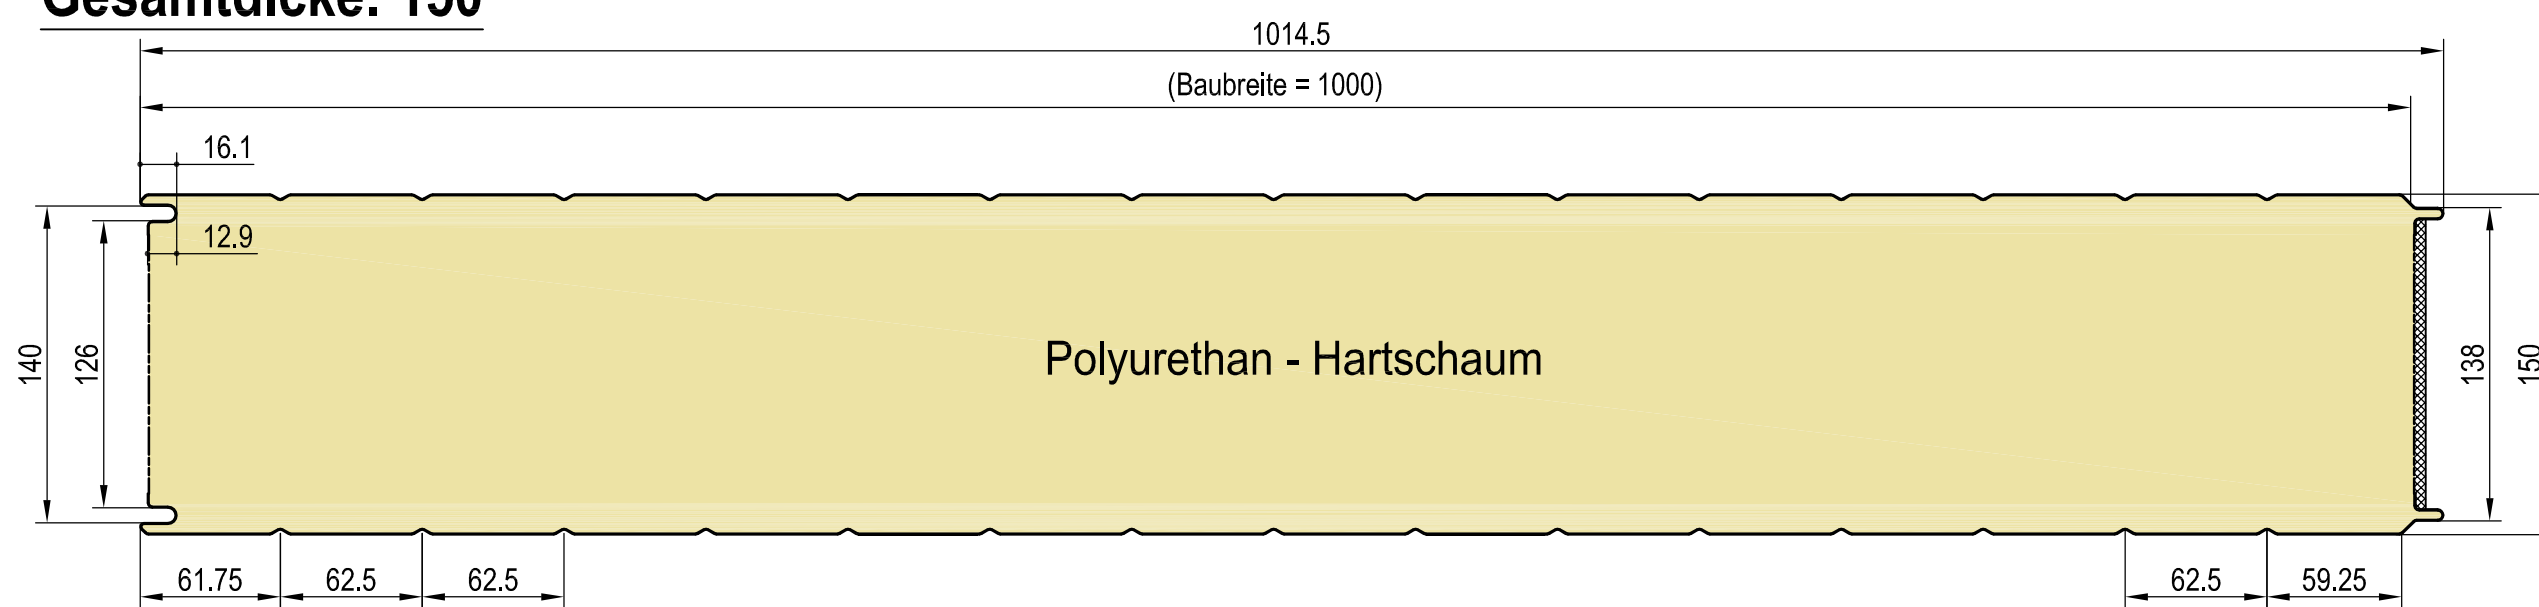

**Gesamtdicke: 200**

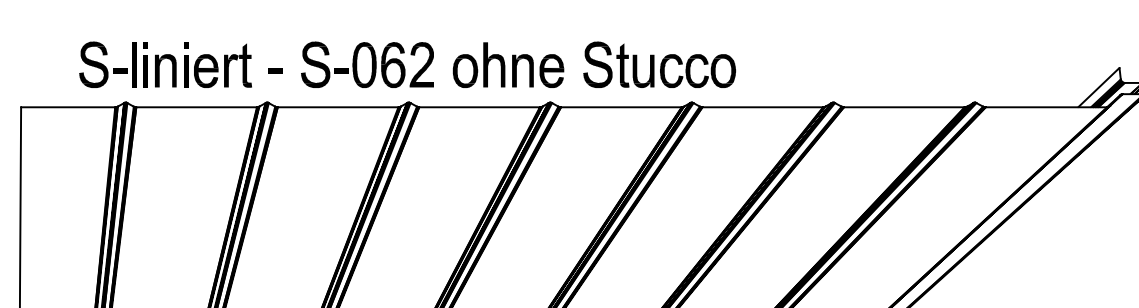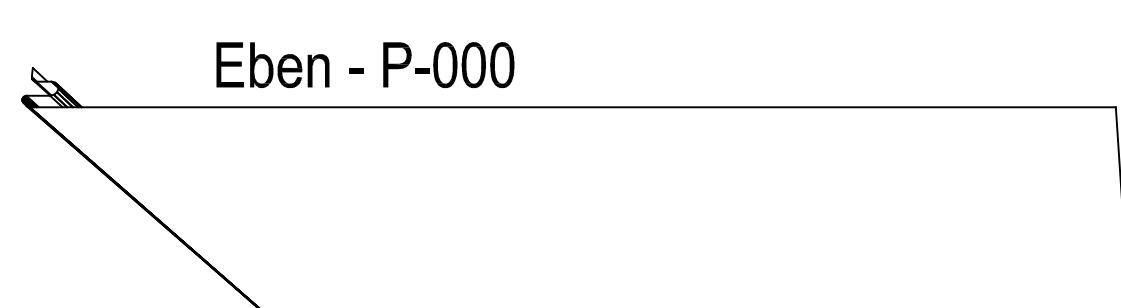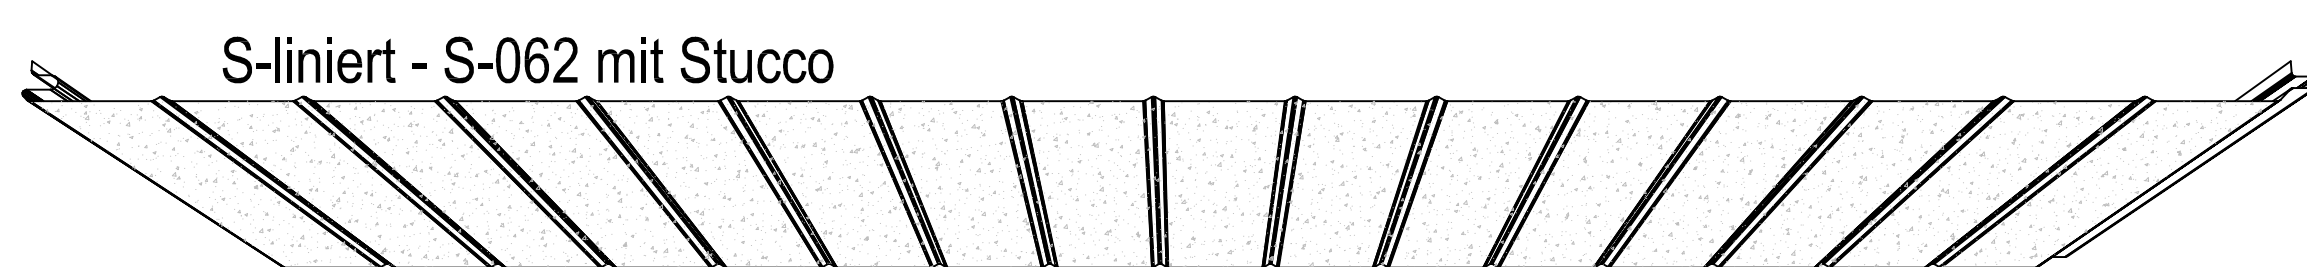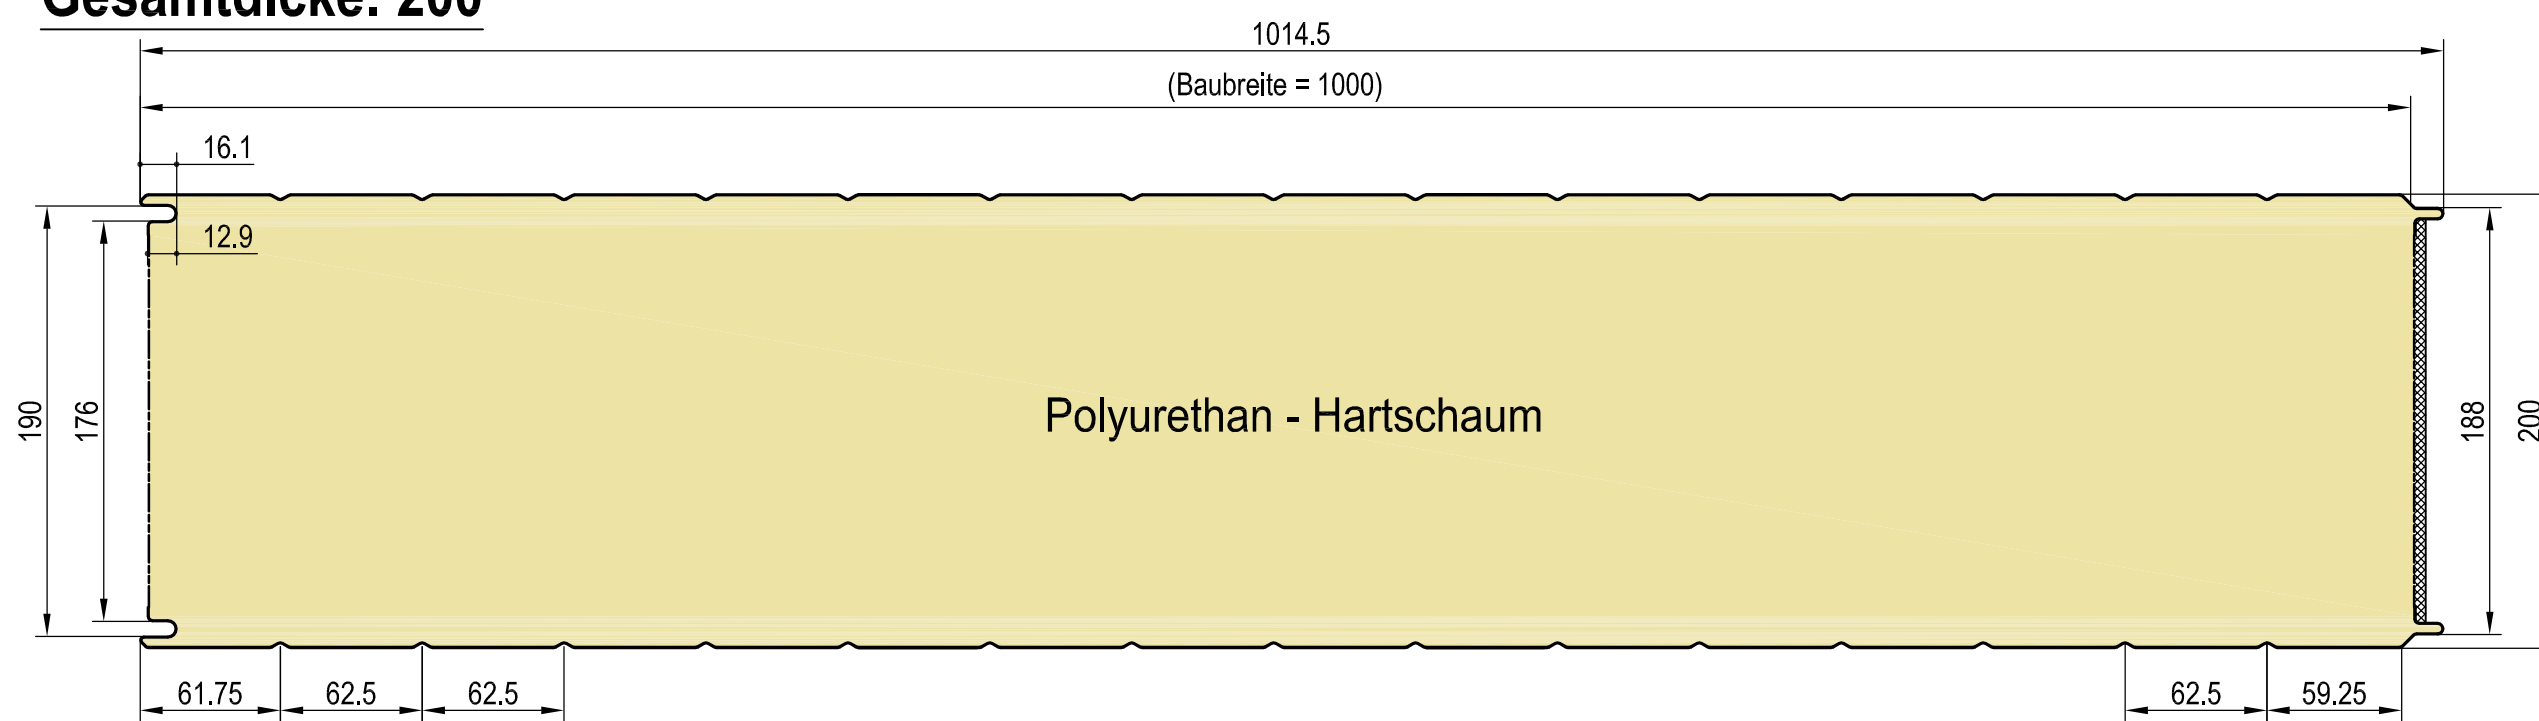

**Detail**

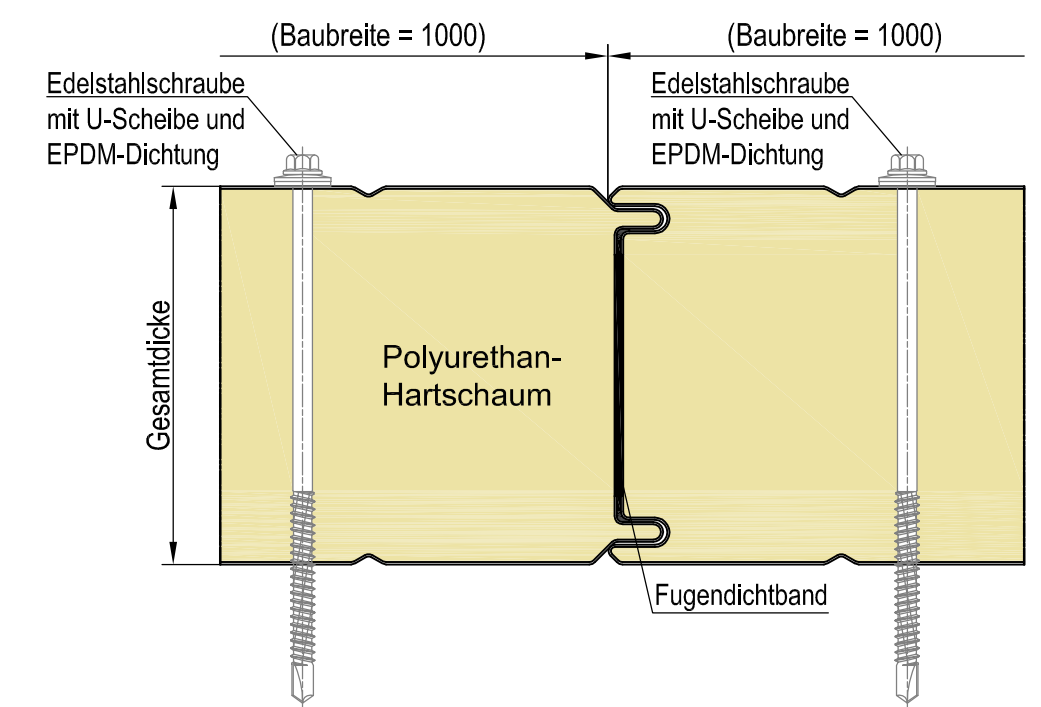

Es gelten die Toleranzen gemäß DIN EN 14506.

Metecno Baustysteme GmbH Am Amselberg 1 99444 Blankenhain	Maßstab o. M.	Position	Menge
Datum 17.03.14	Name ZB Cramer	Zeichnungs-Nr. 06	
Bearb. 17.03.14	Fr. Graf		
zust. Sachbearbeiter: R. Bräunel			
Metecno Baustysteme GmbH			
Zust.	Änderung	Datum	Name
Thermowall-Kombi		Sandwich - Wandelement mit Dämmkern aus Polyurethan	
TW-K-PUR / PIR			