




Kern- / Gesamtdicke: 50 / 70

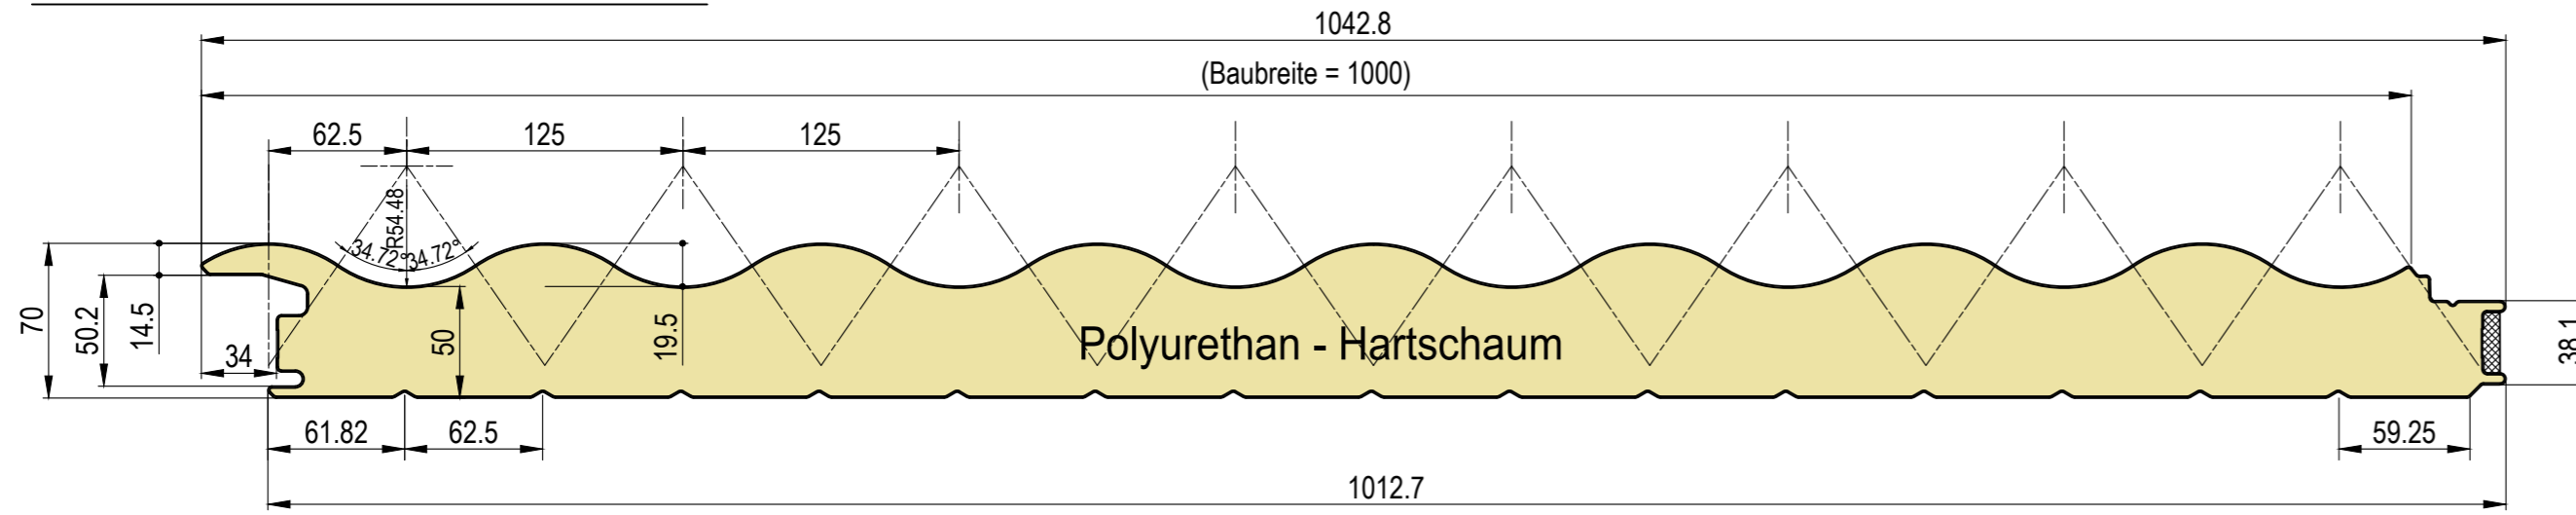


Kern- / Gesamtdicke: 80 / 100

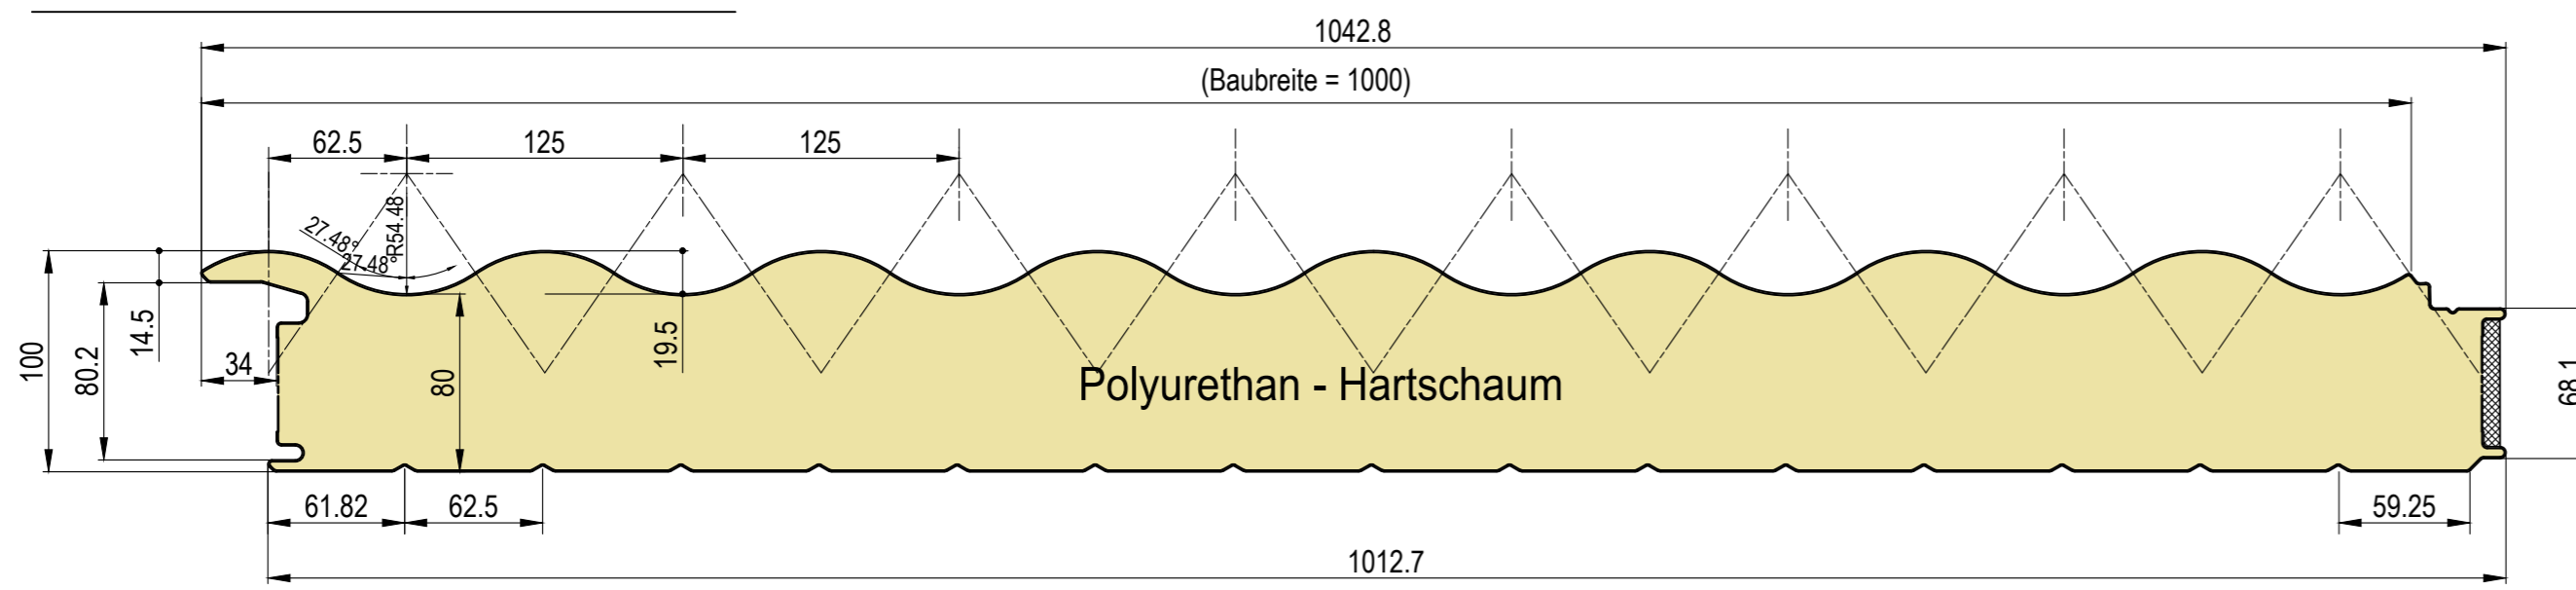



Kern- / Gesamtdicke: 100 / 120

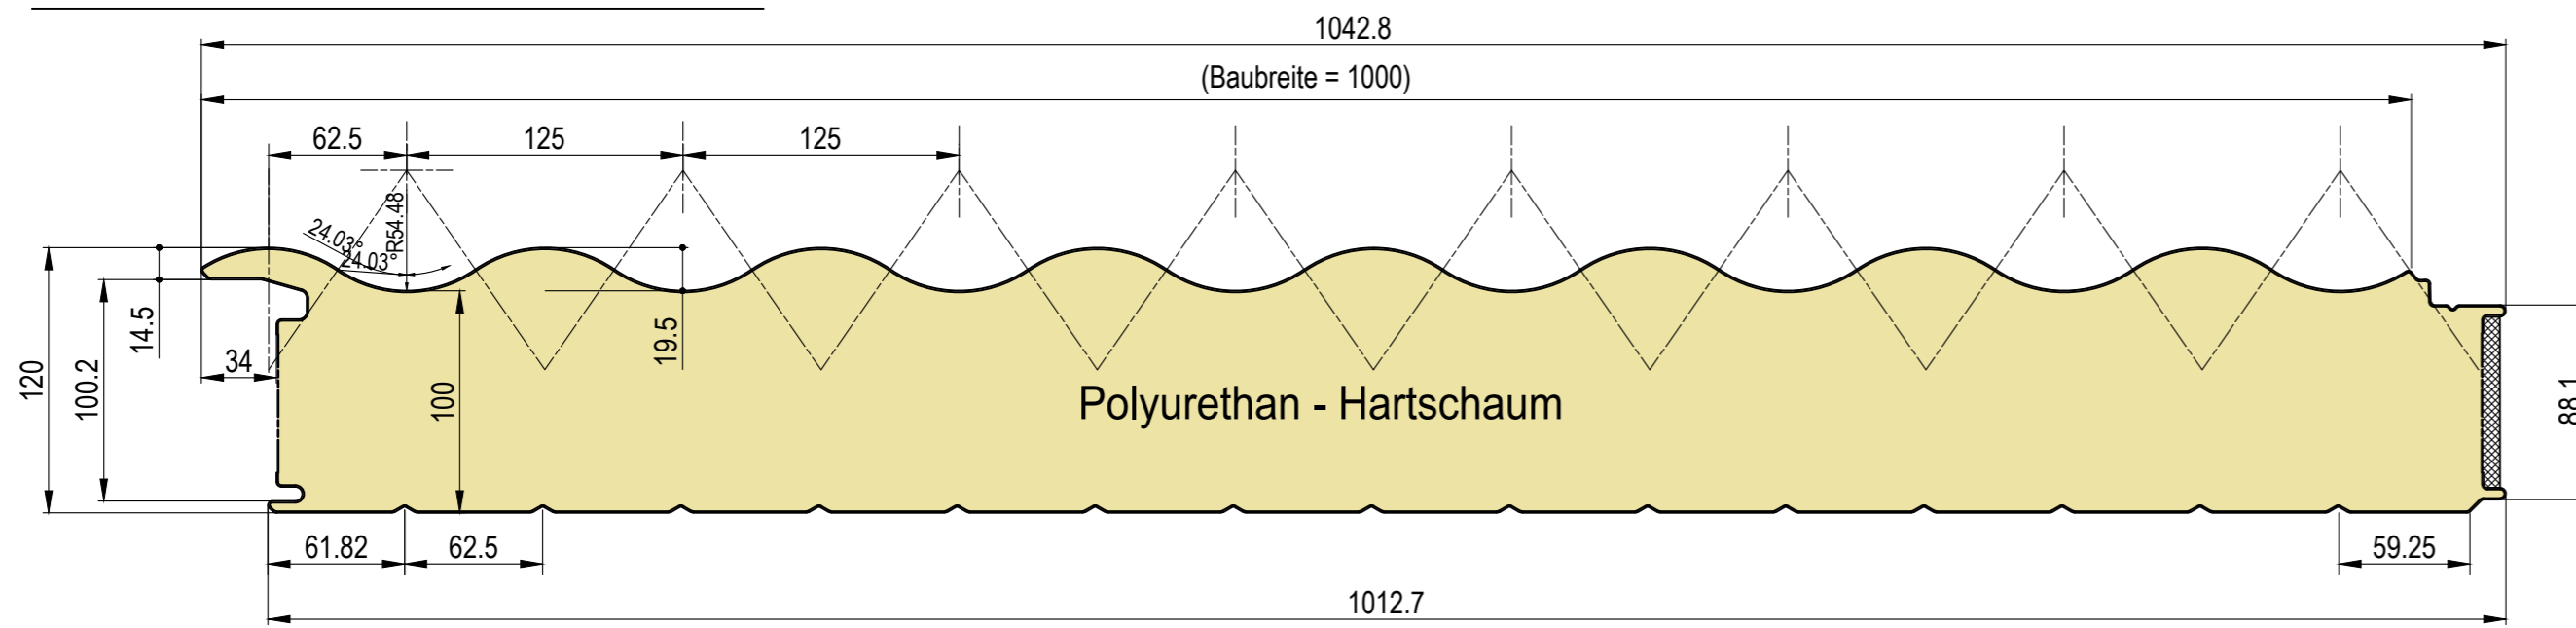

Detail mit Z-Kalotte

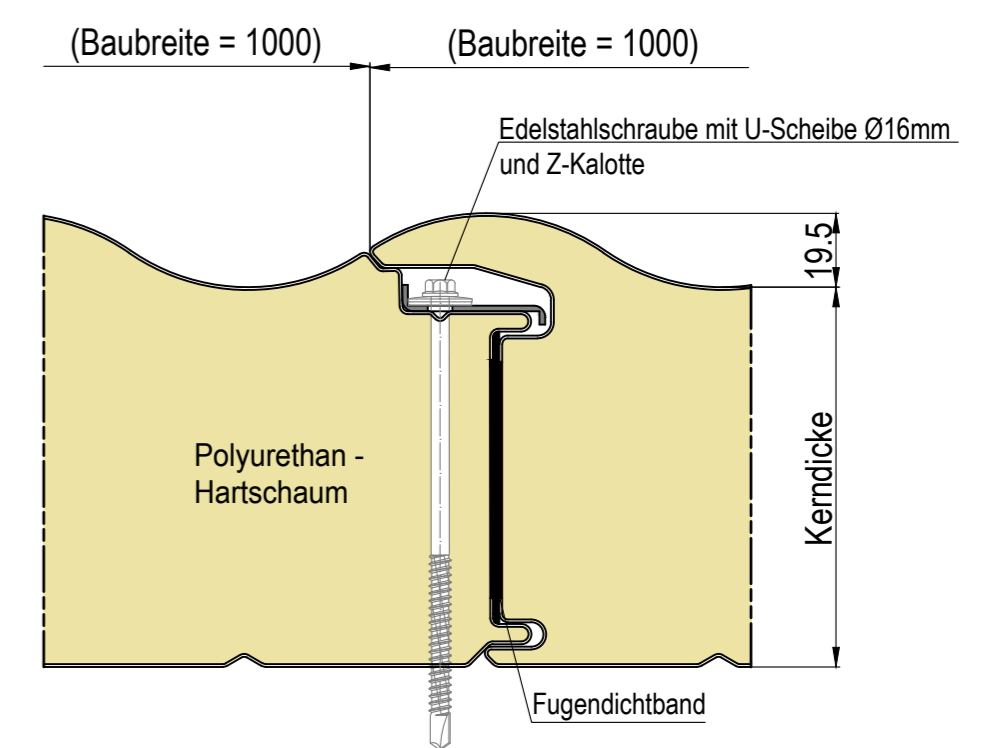

Detail

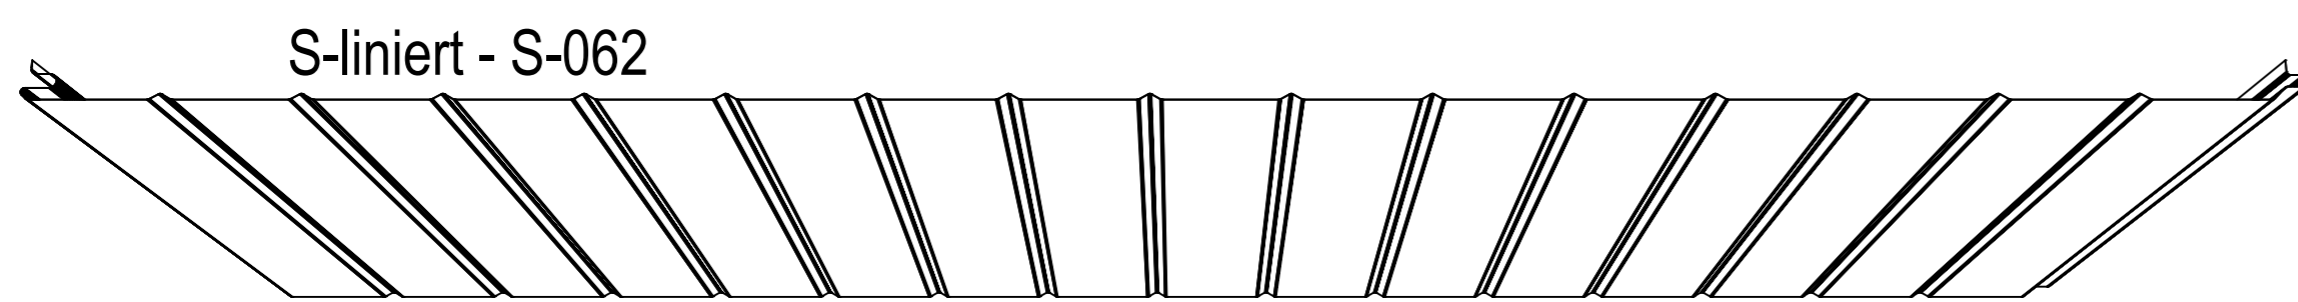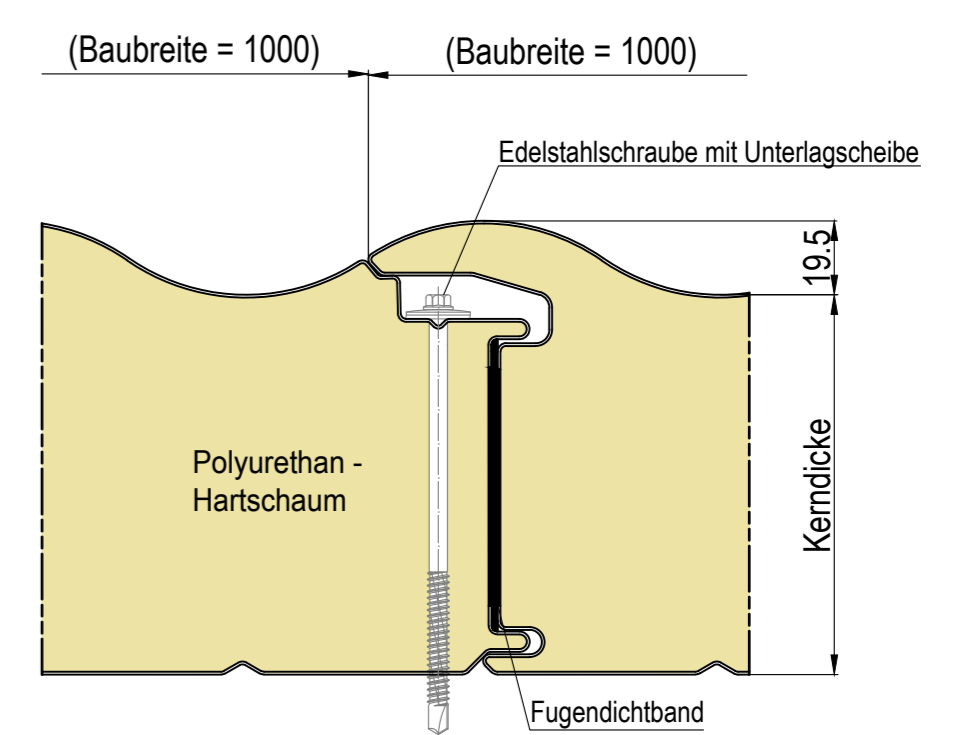

Es gelten die Toleranzen gemäß DIN EN 14509.

Metecno Bausysteme GmbH Am Amselberg 1 99444 Blankenhain		Maßstab	O. M.	Position	Menge
01 Inw. Kalkulation erfolgt Gesamteschicht & Detail angepasst		Zeichnungs-Nr. 09			
Bearb.	12.07.23	H-Wall 8P			
Freig.	12.07.23	Sandwich - Wandelement mit Dämmkern aus Polyurethan			
Norm		HW-8P-PUR / PIR			
zust. Sachbearbeiter: R. Bräunel					
Metecno Bausysteme GmbH					
Zust.	Änderung	Datum	Name		