




Gesamtdicke: 60

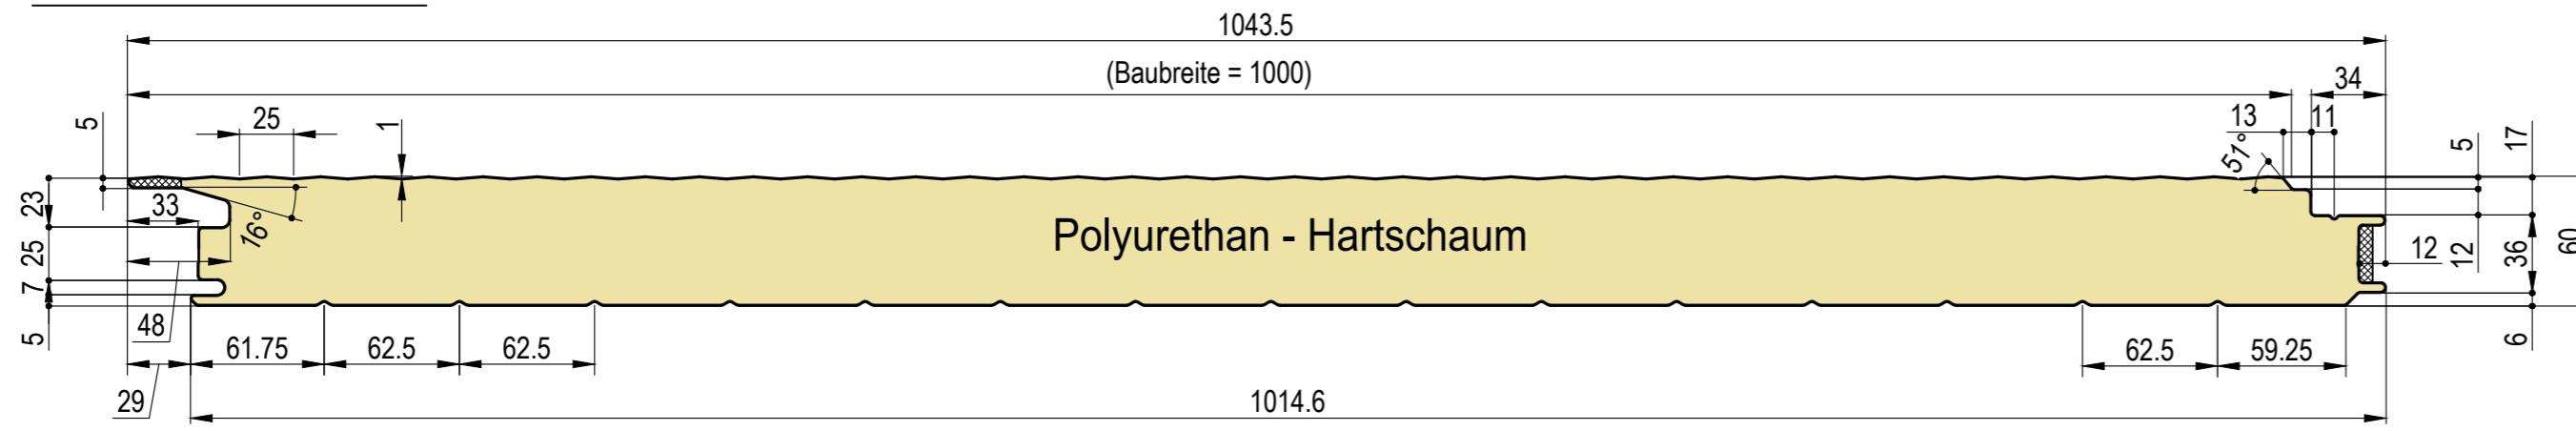


Gesamtdicke: 80

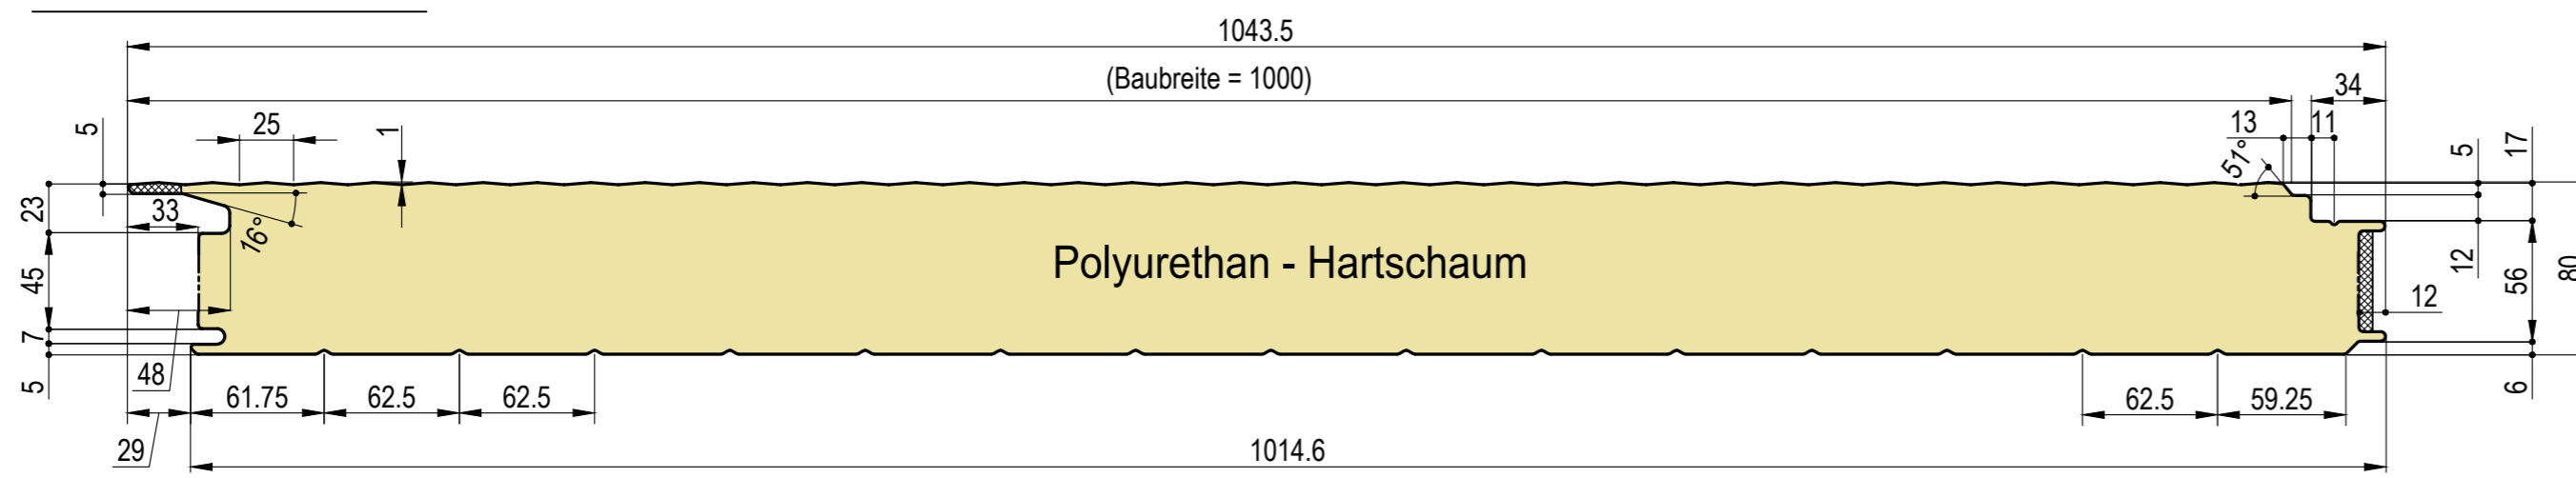


Gesamtdicke: 100

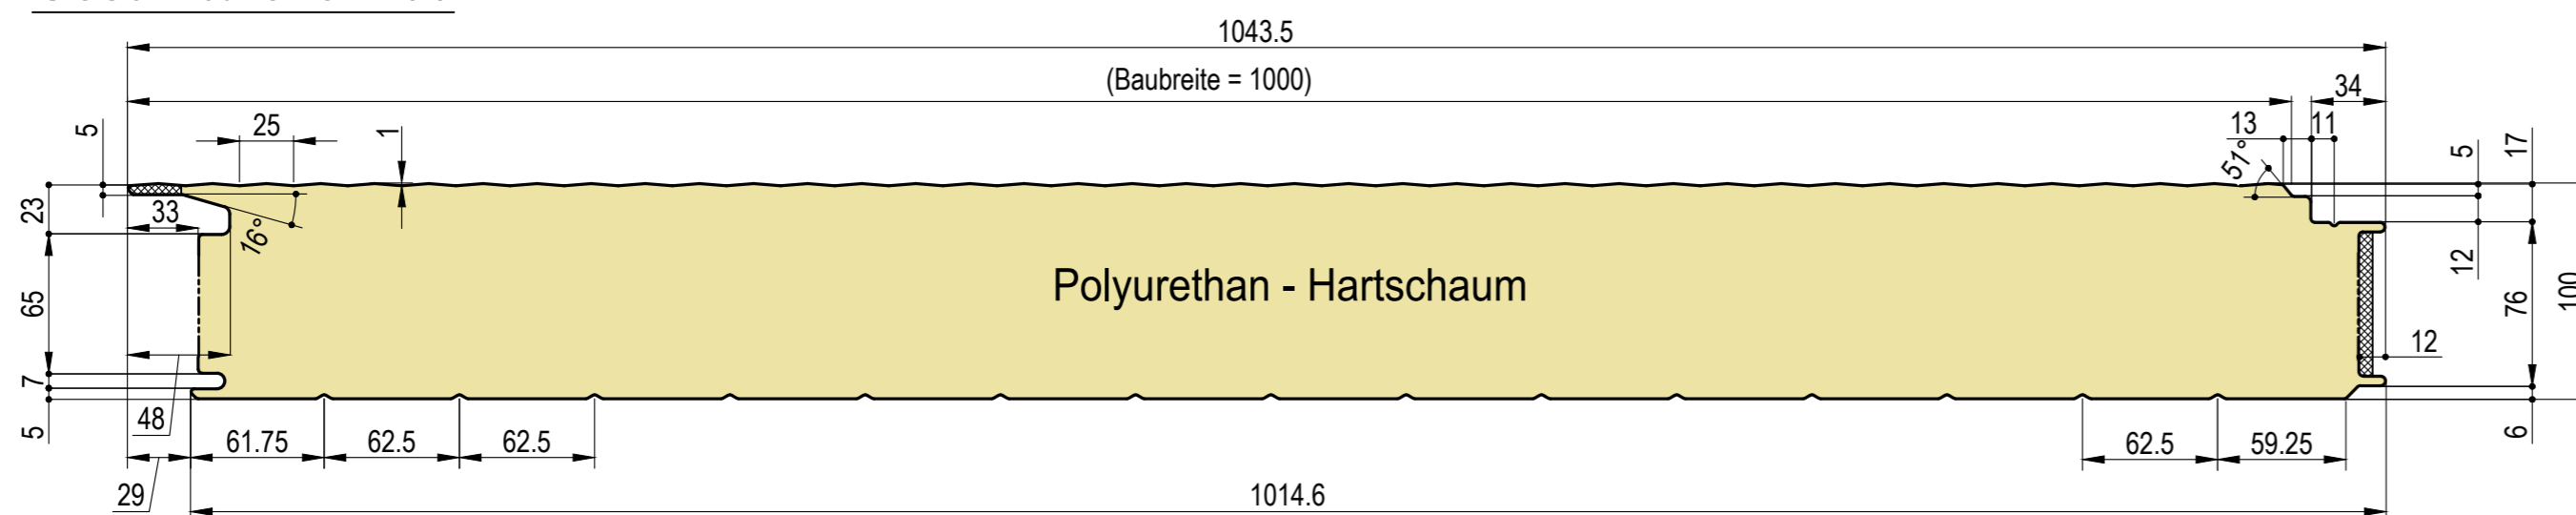




Gesamtdicke: 120

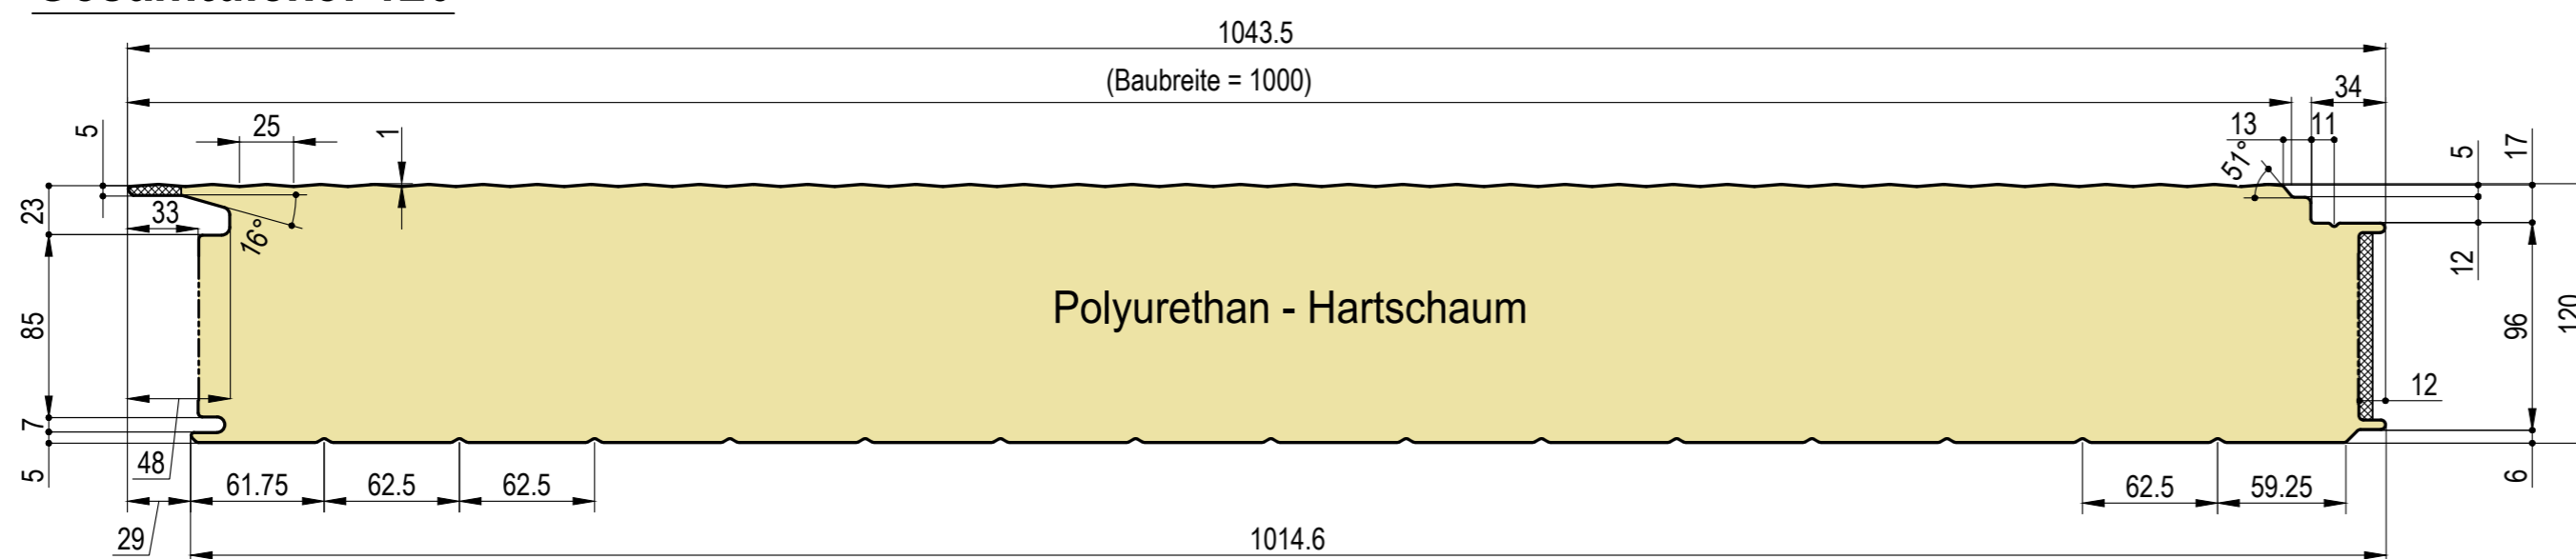


Gesamtdicke: 150

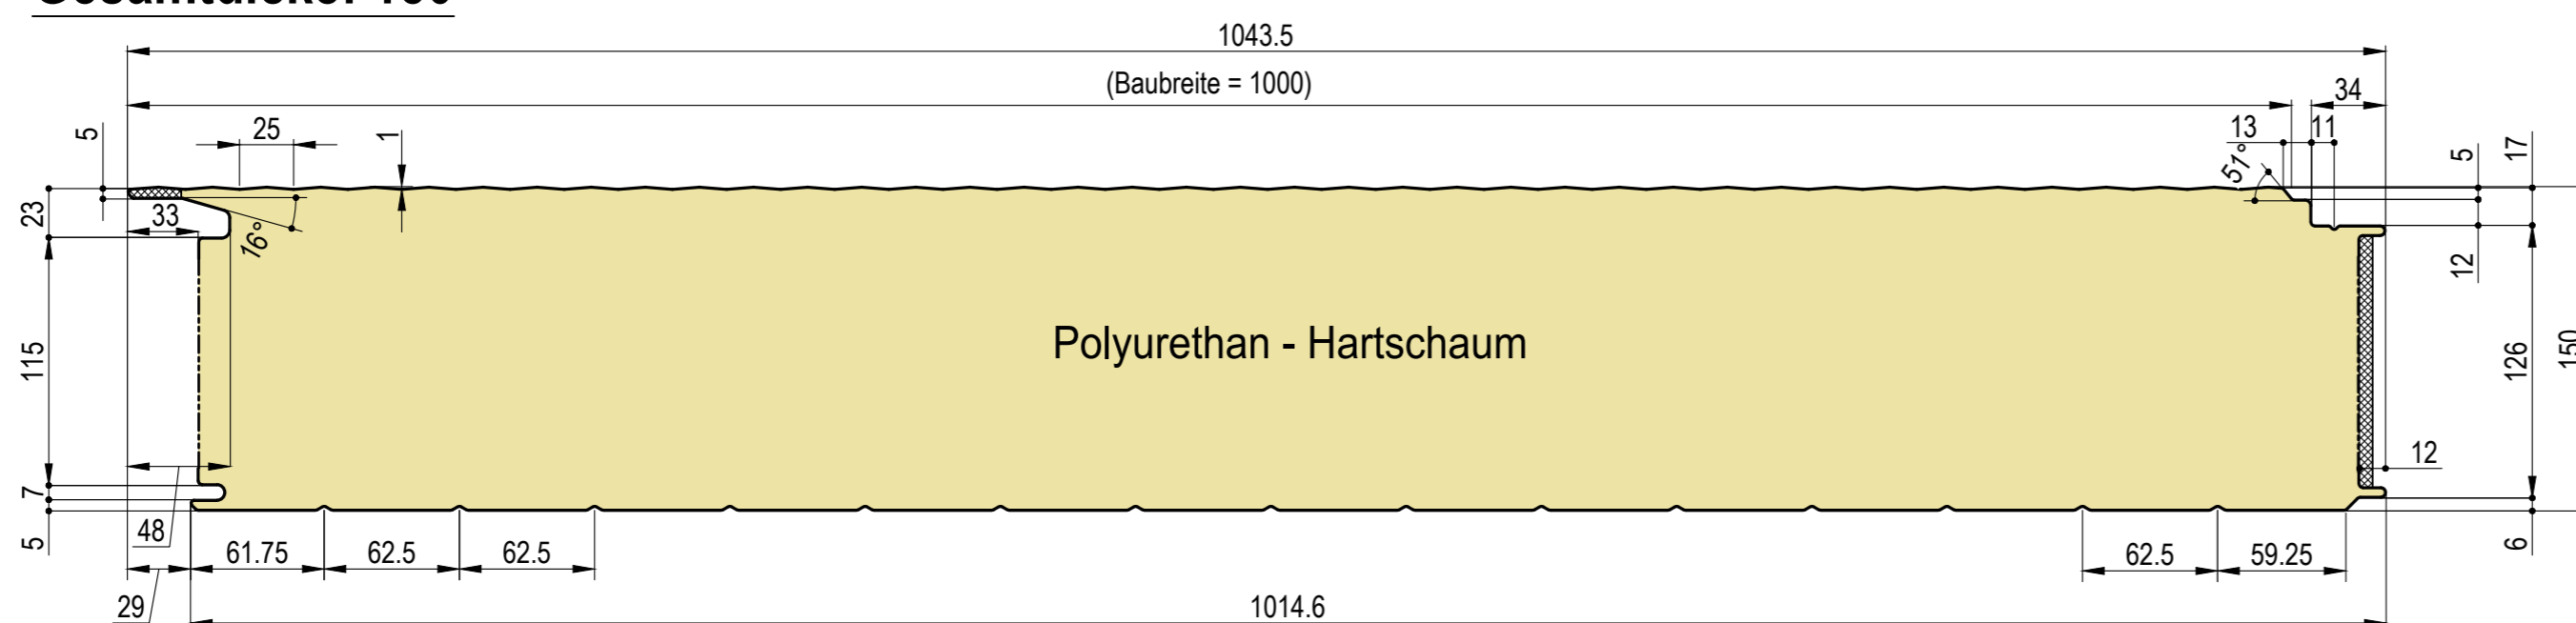


Gesamtdicke: 160

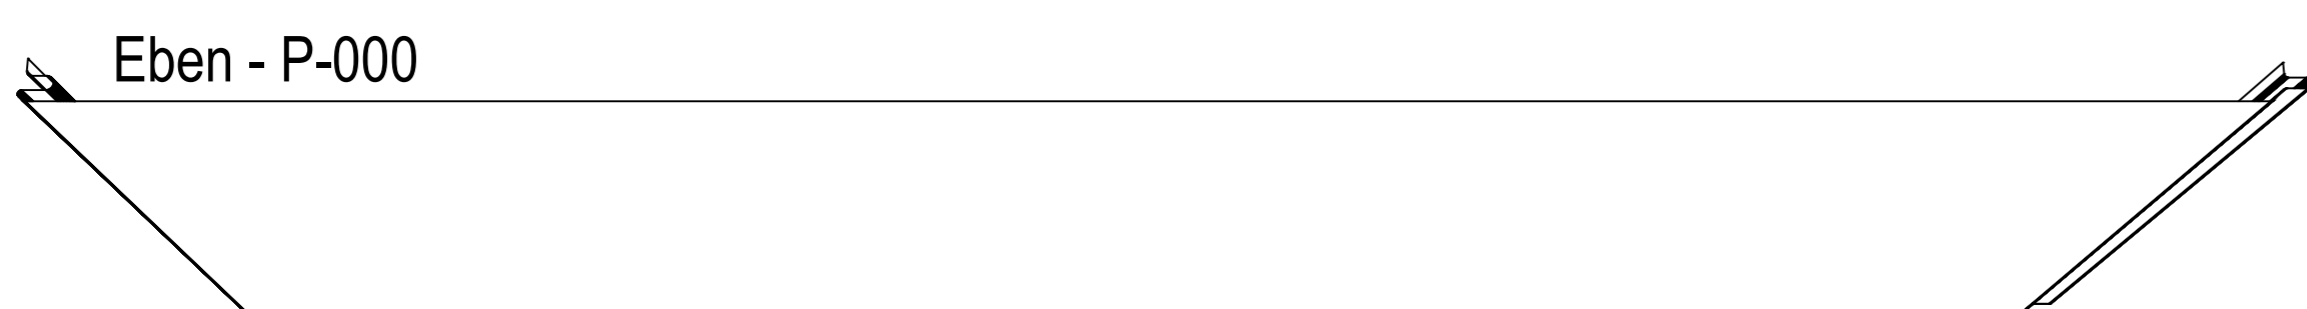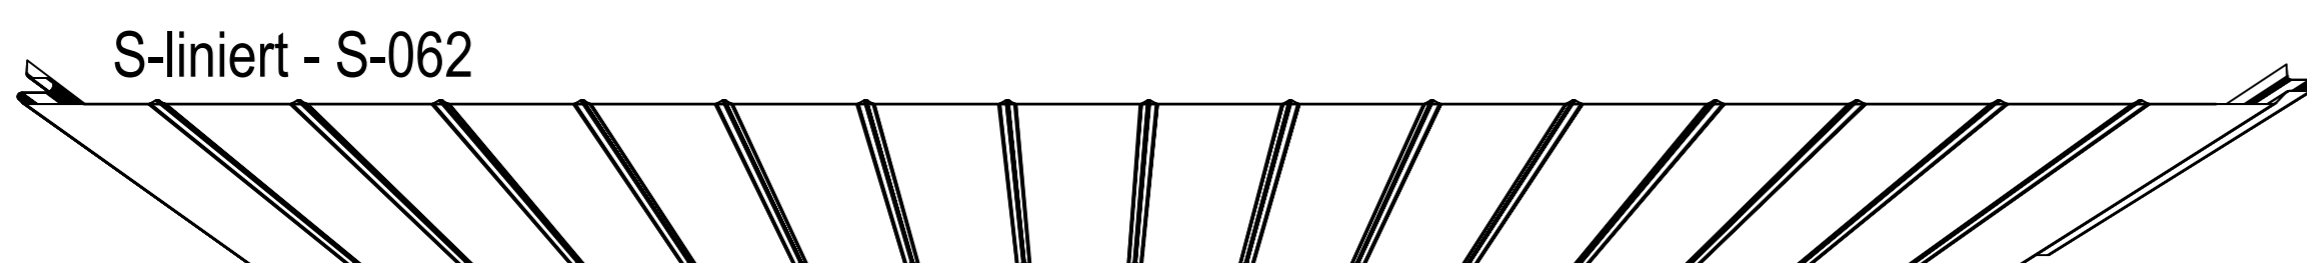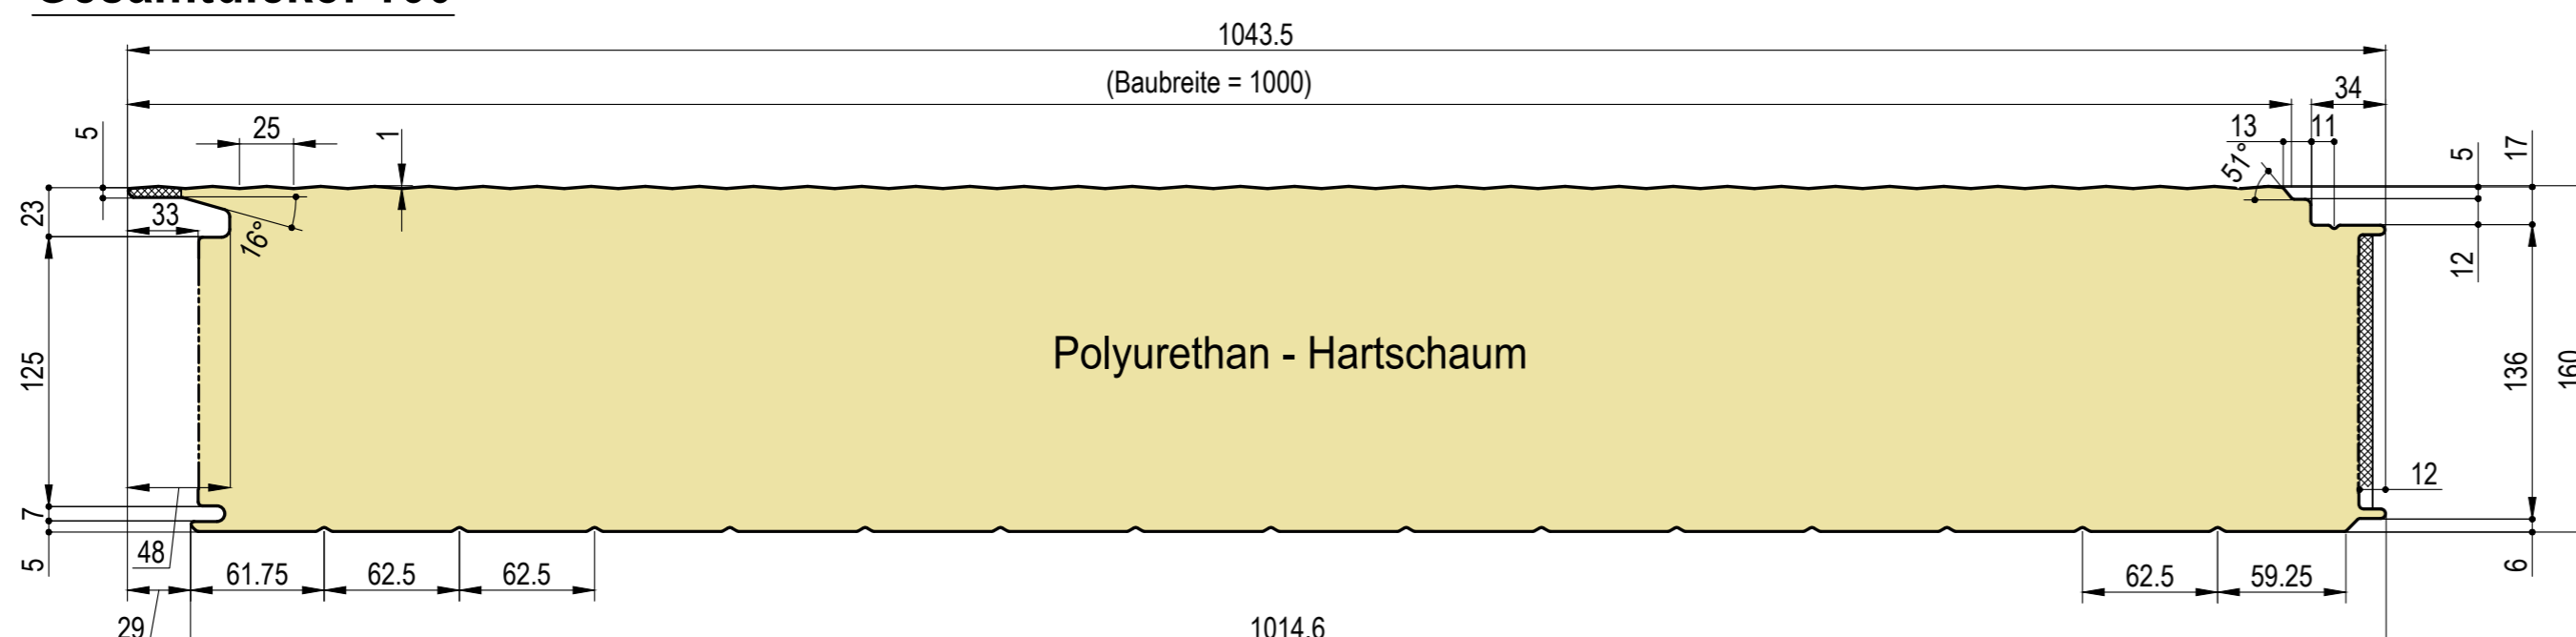

Detail

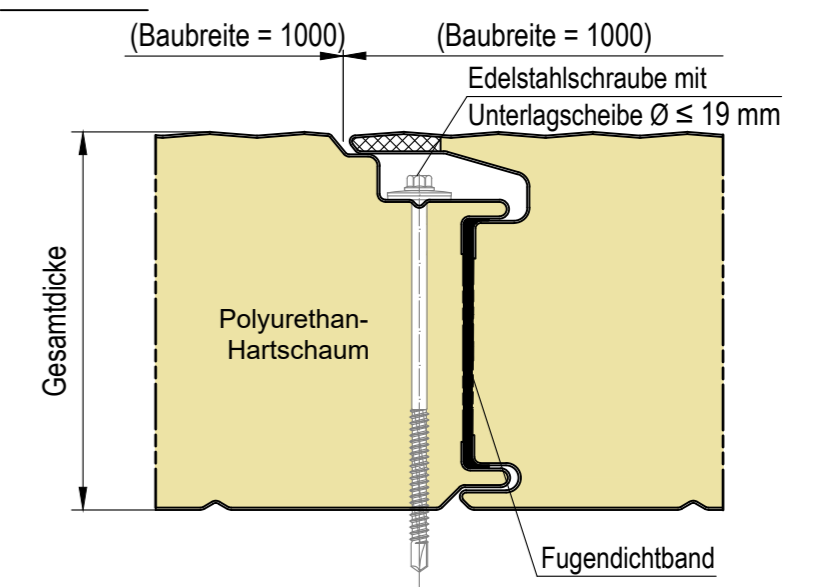

Detail mit Z-Kalotte

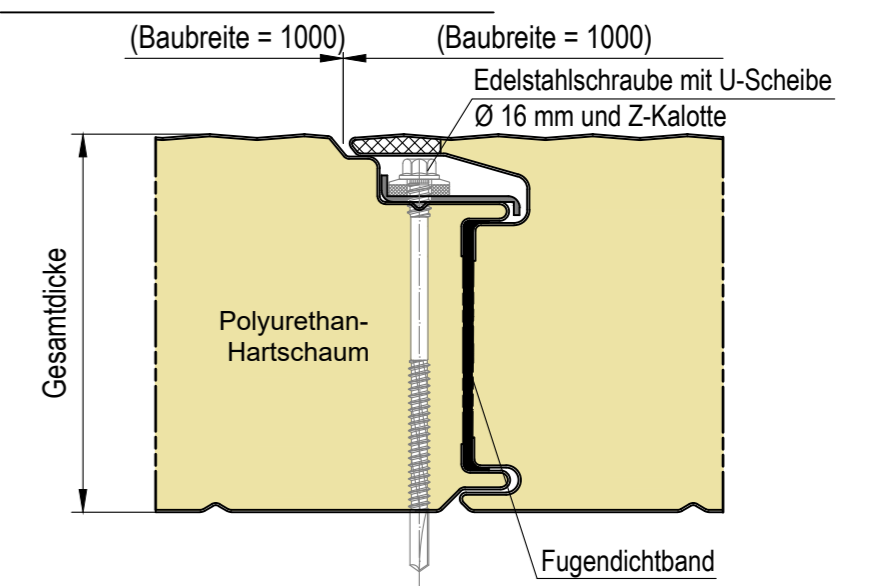

Es gelten die Toleranzen gemäß DIN EN 14509.

Die Zeichnungen dürfen ausschließlich für Darstellungen in Konstruktions- und Montagezeichnungen verwendet werden. Andere Verwendungszwecke sind mit uns schriftlich abzuklären.				Metecno Bausysteme GmbH Am Amselberg 1 99444 Blankenhain		Maßstab	O. M.	Position	Menge
01	Bearbeitet	19.12.14	ZB Cr.	Datum	Name	Superwall-ML Sandwich - Wandelement mit Dämmkern aus Polyurethan SW-ML-PUR / PIR			
02	Bearb.	12.07.23	ZB Cr.	12.07.23	ZB Cramer				
03	Freig.	15.02.23	ZB Cr.	12.07.23	F. Schäfer				
04	zust. Sachbearbeiter	12.07.23	ZB Cr.		R. Bräunel				
metecno Metecno Bausysteme GmbH									
Zust.	Änderung	Datum	Name						